

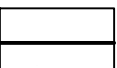
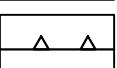



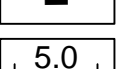


MIEJSCOWY PLAN ZAGOSPODAROWANIA PRZESTRZENNEGO CZĘŚCI MIASTA PRUSZKOWA - OBSZAR "STASZICA" - UL. DOBRA - UL. ŚLĄSKA - UL. PIWNA

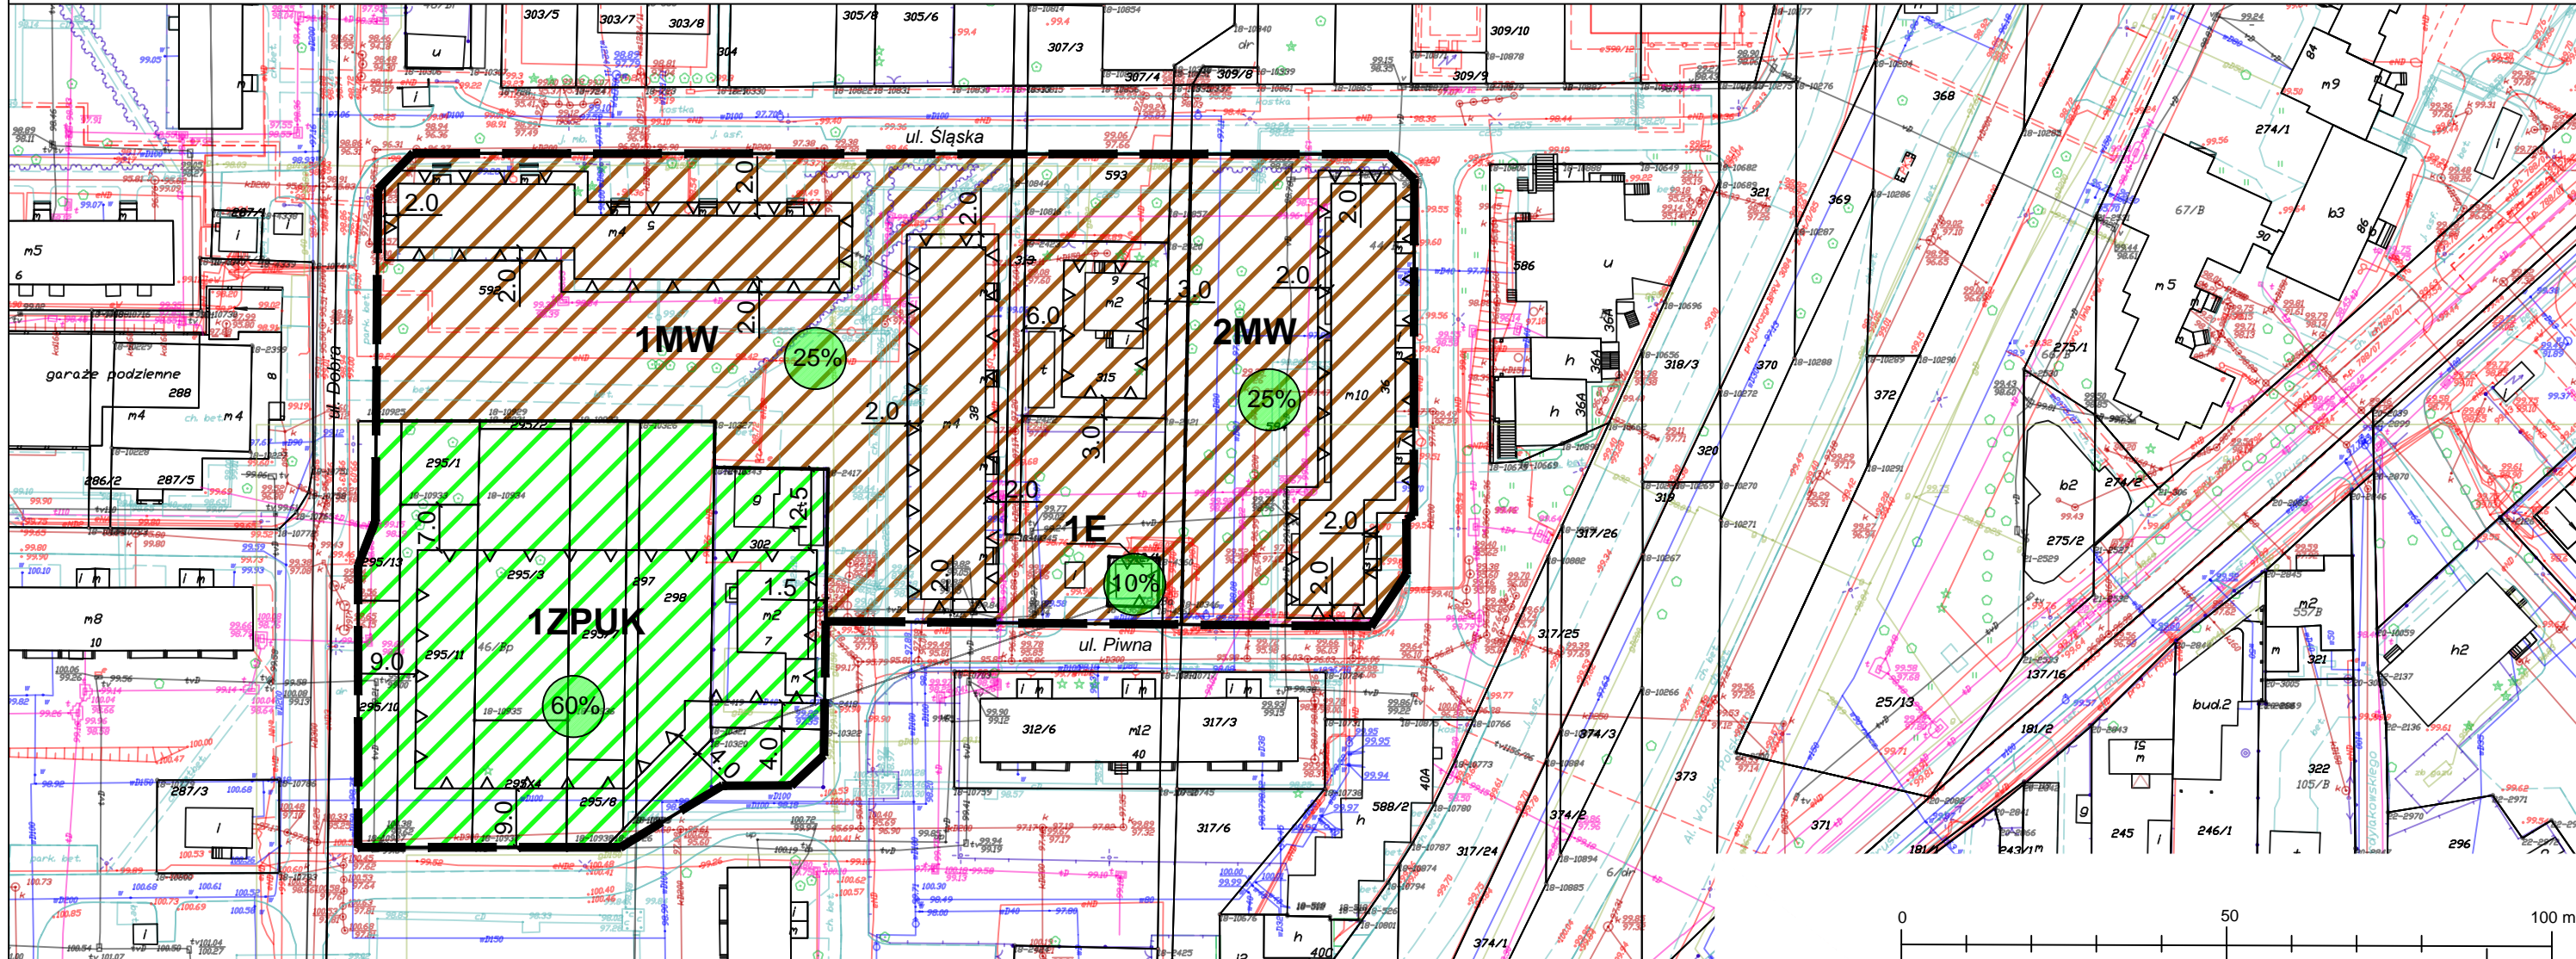


PROGNOZA ODDZIAŁYWANIA NA ŚRODOWISKO




OZNACZENIA OBOWIĄZUJĄCE

-  GRANICA OBSZARU OBJĘTEGO PLANEM
-  LINIE ROZGRANICZAJĄCE TERENY O RÓŻNYM PRZEZNACZENIU LUB RÓŻNYCH ZASADACH ZAGOSPODAROWANIA
-  NIEPRZEKRACZALNE LINIE ZABUDOWY
-  TERENY ZABUDOWY MIESZKANIOWEJ WIELORODZINNEJ
-  TEREN ZIELENI URZĄDZONEJ I USŁUG KULTURY
-  TEREN INFRASTRUKTURY TECHNICZNEJ - ELEKTROENERGETYKA
-  WYMIAROWANIE LINII ZABUDOWY WYRAŻONE W METRACH

OZNACZENIA PROGNOZY ODDZIAŁYWANIA NA ŚRODOWISKO

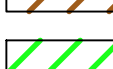-  MINIMALNY UDZIAŁ POWIERZCHNI BIOLOGICZNIE CZYNNEJ DLA TERENU USTALONY W PLANIE
-  TERENY PODLEGAJĄCE OCHRONIE AKUSTYCZNEJ - TERENY ZABUDOWY MIESZKANIOWEJ WIELORODZINNEJ I ZAMIESZKANIA ZBIOROWEGO
-  TERENY PODLEGAJĄCE OCHRONIE AKUSTYCZNEJ - TERENY REKREACYJNO-WYPOCZYNKOWY

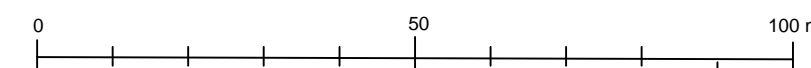

MIEJSCOWY PLAN ZAGOSPODAROWANIA PRZESTRZENNEGO CZĘŚCI MIASTA PRUSZKOWA - OBSZAR "STASZICA" - UL. DOBRA - UL. ŚLĄSKA - UL. PIWNA PROGNOZA ODDZIAŁYWANIA NA ŚRODOWISKO

STADIUM:	PROJEKT NA ETAPIE WYŁOŻENIA DO PUBLICZNEGO WGLĄDU		
 INTEKPROJEKT GABRIEL FERLIŃSKI <small>90-265 ŁÓDŹ, UL. PIOTRHOŹSKA 50/5, TEL. 42 680 51 84 PRACOWNIA@INTEKPROJEKT.PL WWW.INTEKPROJEKT.PL</small>			
KIERUJĄCY ZESPOŁEM:	mgr inż. arch. Gabriel Ferliński uprawniony do sporządzania mpzp na podstawie art. 5 pkt 3 i 4 ustawy opizp uprawniony do sporządzania poś na podstawie art. 74a ust. 2 pkt 2 ustawy z dnia 3 października 2008 r. o udostępnianiu informacji o środowisku i jego ochronie (...)		
WSPÓŁPRACA:	inż. Martyna Bloch uprawniona do sporządzania mpzp na podstawie art. 5 pkt 4 ustawy opizp uprawniona do sporządzania poś na podstawie art. 74a ust. 2 pkt 2 ustawy z dnia 3 października 2008 r. o udostępnianiu informacji o środowisku i jego ochronie (...)		
DATA:	2 SIERPNI 2021 r.	SKALA: 1 : 1 000	ZALĄCZNIK 2