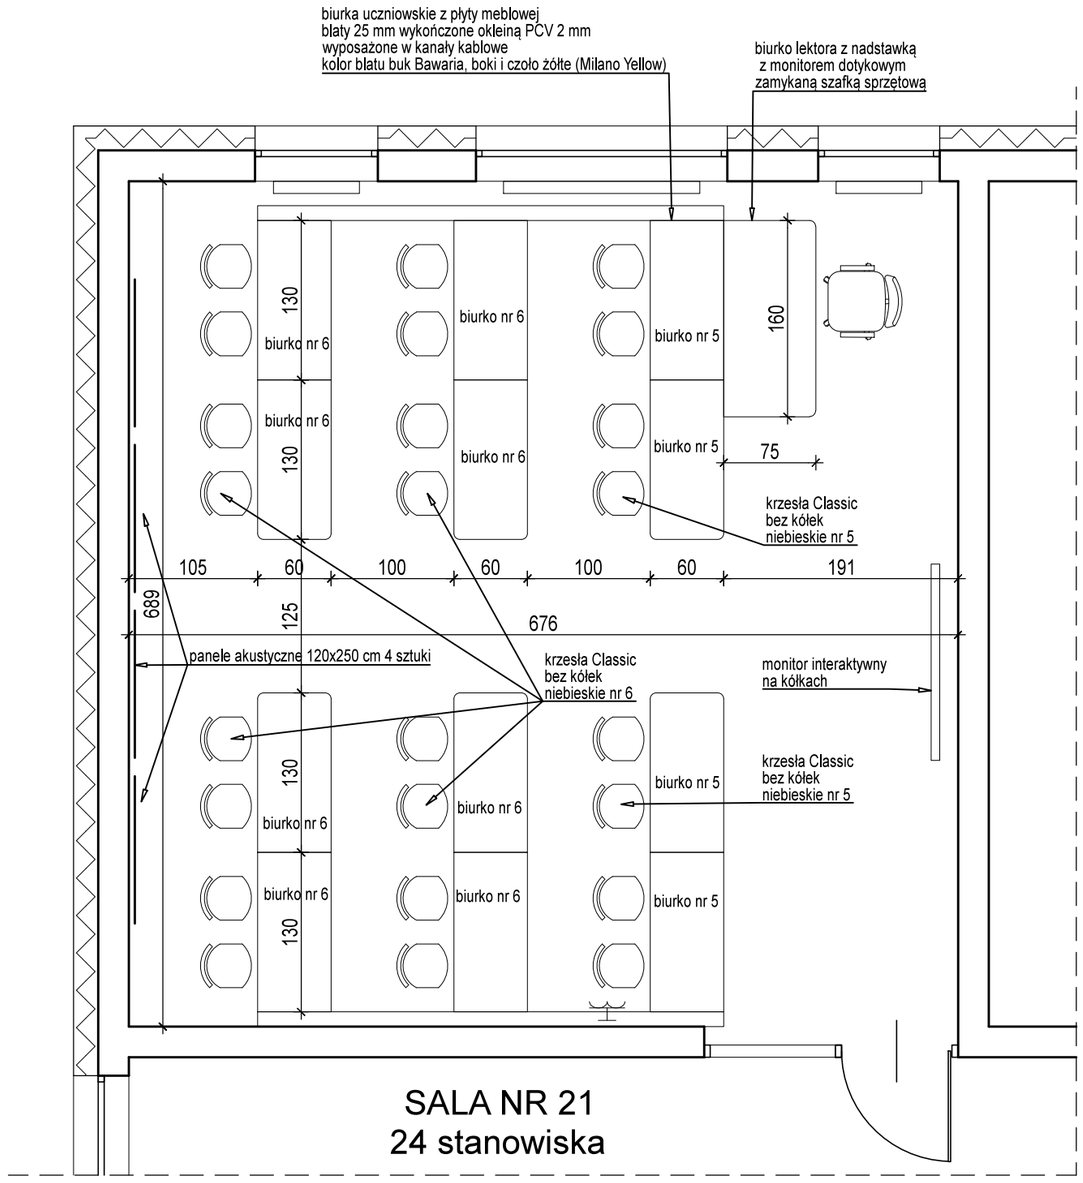

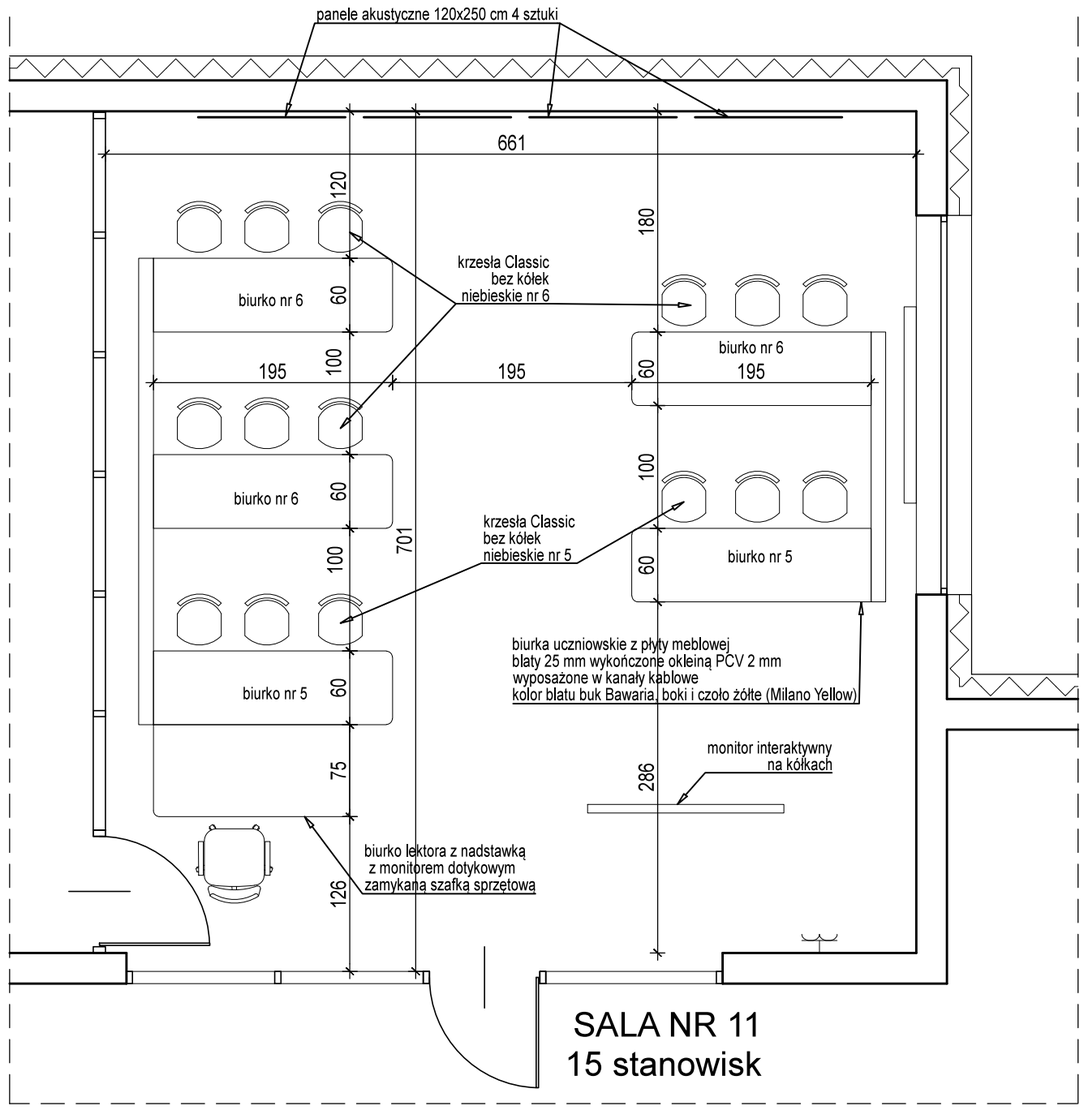

SART Sp. z o. o. ARCHITRIADA
e-mail:pracownia@architriada.eu
05-800 Pruszków ul. Czerwonych maków 11

inwestycja: ARANŻACJA SAL JĘZYKOWYCH W SZKOLE PODSTAWOWEJ nr 5

lokalizacja: 05-800 PRUSZKÓW ul. JanaDługosza 53

inwestor: Gmina Miasto Pruszków ul. Kraszewskiego 14/16 05-800 Pruszków

nazwa rysunku: ARANŻACJA SAL JĘZYKOWYCH

projektant: arch. Marzena Szambelan
UPR. bud nr Wa-461/01 w specj. architektonicznej

podpis:

branża: ARCHITEKTURA

faza: WYKONAWCZY

data: czerwiec 2021

skala: 1:50

nr rysunku: A-02