


PROFIL PODŁUŻNY ODCINKA ZIEMNEGO WEWNĘTRZNEJ KANALIZACJI SANITARNEJ

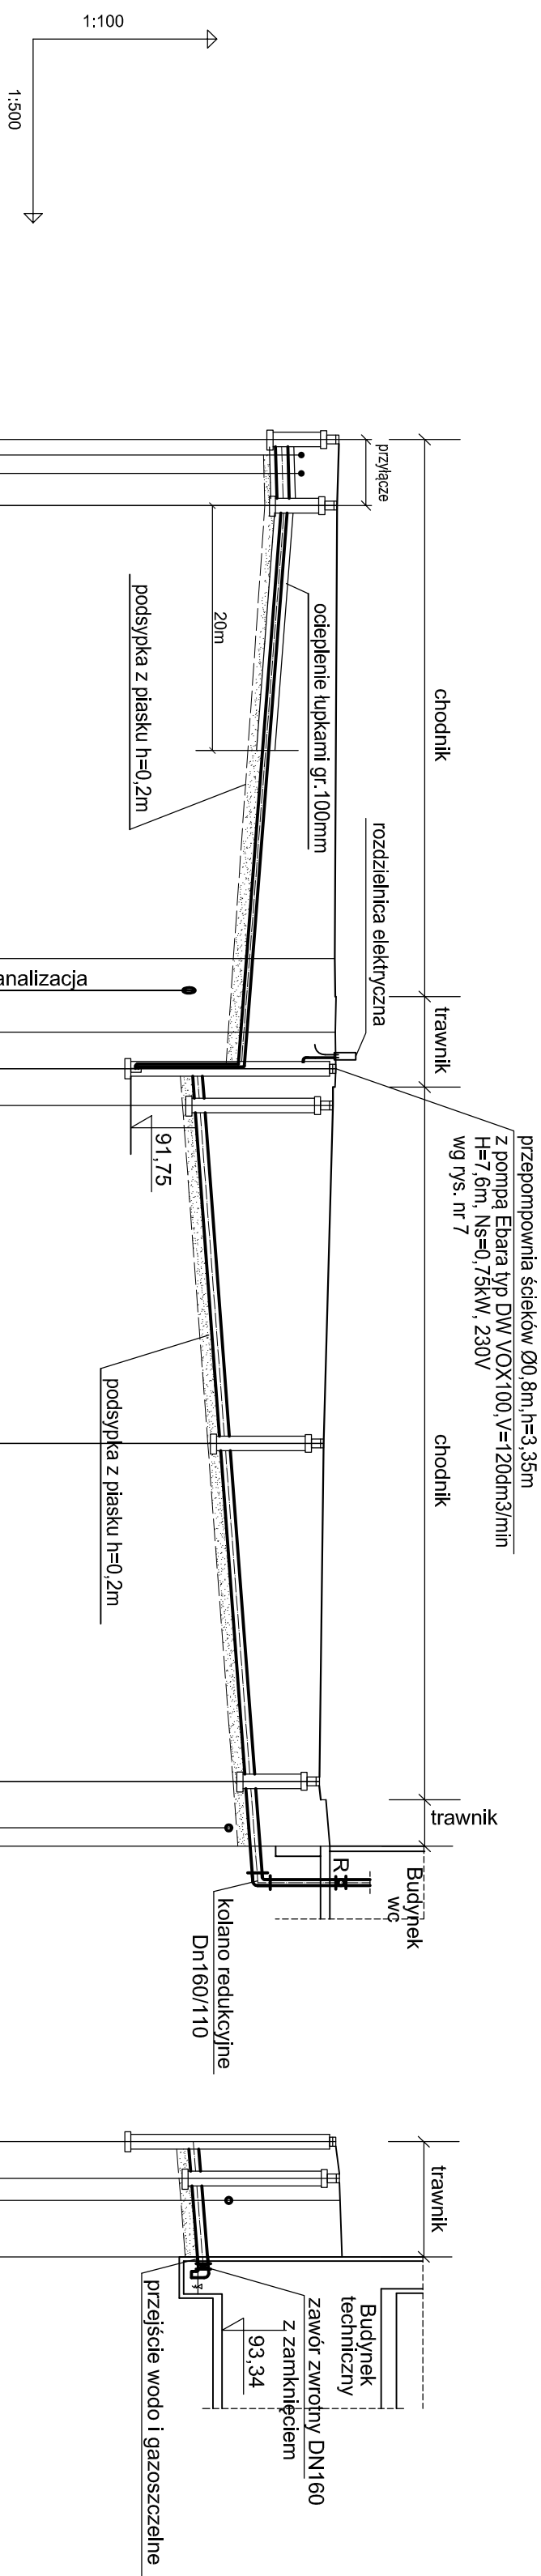

OZNACZENIE PROFILU: PP 85.00 m.n.p.m					
RZĘDNA TERENU	95,15	studnia istn. 1,2m kable eWD proj.kable			
RZĘDNA DNA KANAŁU	94,11	studnia rozprężna			
ZAGŁĘBIENIE DNA KANAŁU	1,05				
SPADKI, DŁUGOŚCI	0,5% L=46,0m	i=1,5%	L=63,5m		
ŚREDNICA, MATERIAŁ	Ø200 PVC	Ø63 PE 100 SDR 17 tłoczny	Ø160 PVC-U klasy SN8		
ODLEĞŁOŚCI	5,4	37,0	27,6	27,6	0,00
PIKETAŻ	5,4	37,0	27,6	27,6	4,6

BUDOWA, WODNIEGO PŁACU ZABAW, TOALETY PUBLICZNEJ ROZBUDOWA I PRZEBUDOWA PŁACU ZABAW WRAZĄ Z ZAGOSPODAROWANIEM TERENU na terenie Nowego Parku w Puszkowie rejon ul. Lipowej, Puszków dz. nr ew. 501, 502, 504, 531, obręb 023		
ETAP:	PROJEKT TECHNICZNY	
INWESTOR:	MIASTO PRUSZKÓW ul. J. I. Krasińskiego 14/16 05-800 Pruszków	
BRAZDA	SANITARIARNA	
	PROJEKTANT	PODOPS
mgr inż. Stanisław Truszczyński Nr upr. 109/831/84/91		
PROFIL PODŁUŻNY OCENIKA ZIEMNEGO WENĘETRZNEJ INST. KAN. SANIT. DO WC I BUDYNKU TECHNICZNEGO		
DATA: luty 2022r	SKALA: 1 : 500	5