


PROFIL PODŁUŻNY PRZYLĄCZA KANALIZACJI SANITARNEJ

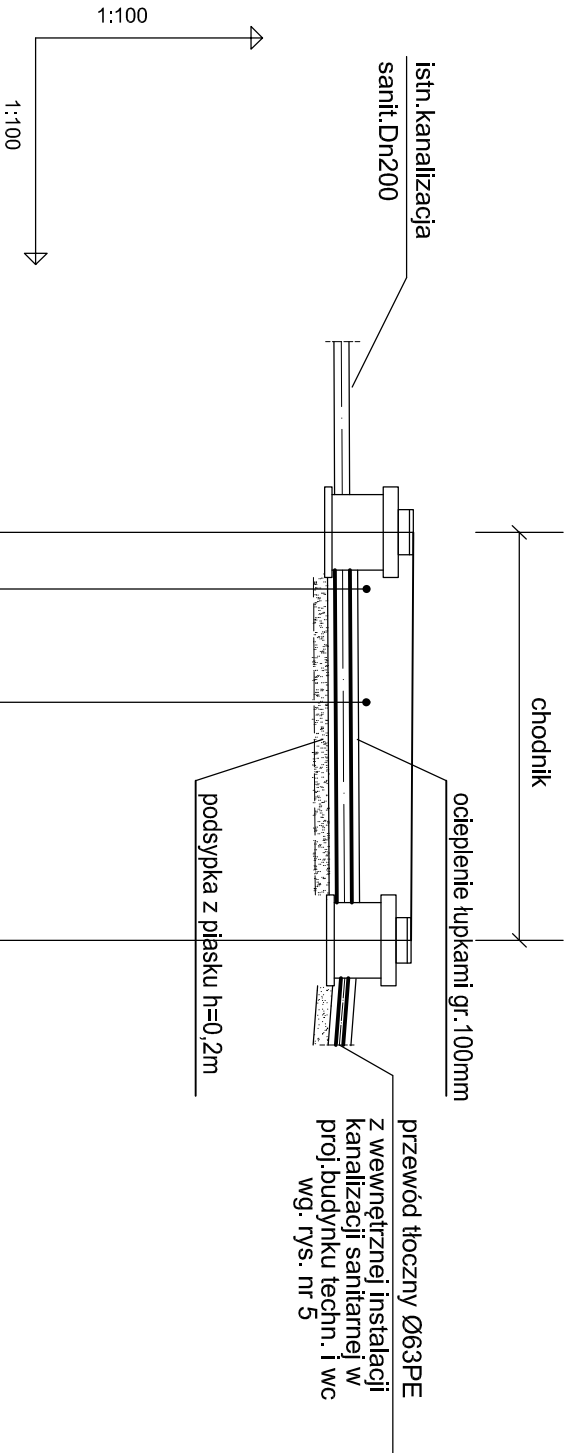

OZNACZENIE PROFILU: PP 85.00 m n.p.m					studnia istn.					kable eWD		proj.kable		studnia istn.							
RZĘDNA TERENU					95,15									95,12							
RZĘDNA DNA KANAŁU					94,11									94,14							
ZAGŁĘBIENIE DNA KANAŁU					1,04									0,98							
SPADKI, DŁUGOŚCI										$i=0,5\%$		$L=5,4m$									
ŚREDNICA, MATERIAŁ												Ø200 PVC-U klasy SN8									
ODLEGŁOŚCI					0,00							5,4		5,40							
PIKIETAŻ					0,00					0,75		1,5		2,25		3,15		5,40			

Sistn. S1

BUDOWA WODNEGO PLACU ZABAW, TOALETY PUBLICZNEJ ROZBUDOWA I PRZEBUDOWA PLACU ZABAW WRAZ Z ZAGOSPODAROWANIEM TERENU na terenie Nowego Parku w Pruszkowie rejon ul. Lipowej, Pruszków dz. nr ew. 501, 502, 504, 331 obręb 023		
ETAP:	PROJEKT TECHNICZNY	
INWESTOR:	MIASTO PRUSZKÓW ul. J.I. Kraszewskiego 14/16 05-800 Pruszków	
BRANŻA	SANITARNA	
	PROJEKTANT	PODPIS
mgr inż. Stanisław Truszczyński Nr upr. 109/83 i 84/91		
PROFIL PODŁUŻNY PRZYLĄCZA KANALIZACJI SANITARNEJ DO WC I BUDYNKU TECHNICZNEGO		
DATA: luty 2022r	SKALA: 1 : 100	4