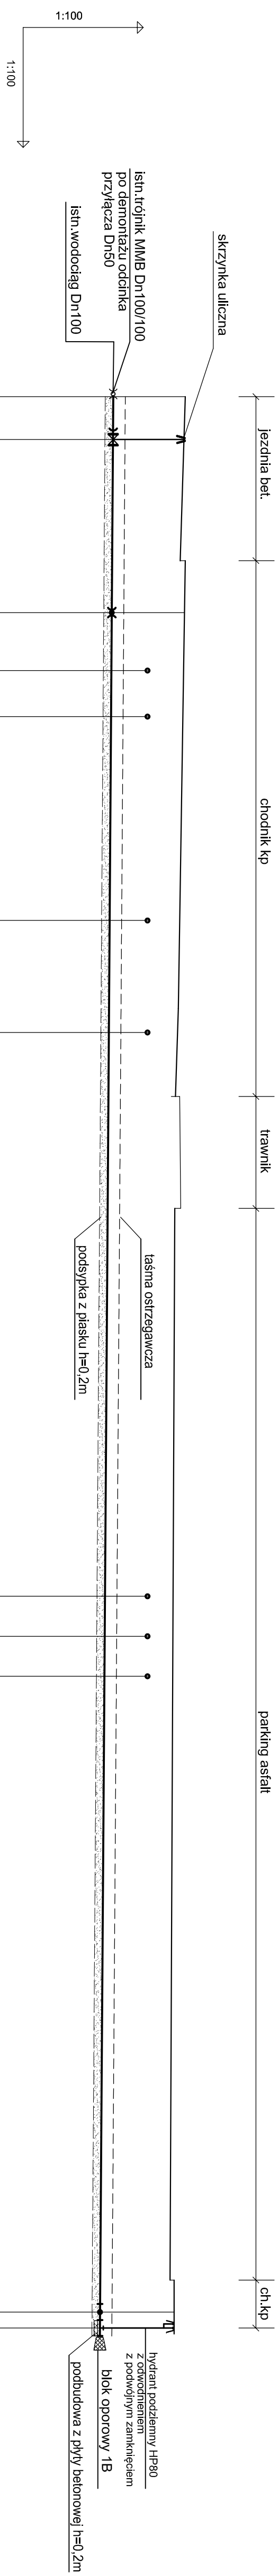


PROFIL PODŁUŻNY PRZEDŁUŻENIA SIECI WODOCIĄGOWEJ DN100

[illegible][illegible]