



PROFIL PODŁUŻNY ODCINKA ZIEMNEGO WEWNĘTRZNEJ INSTALACJI WODY

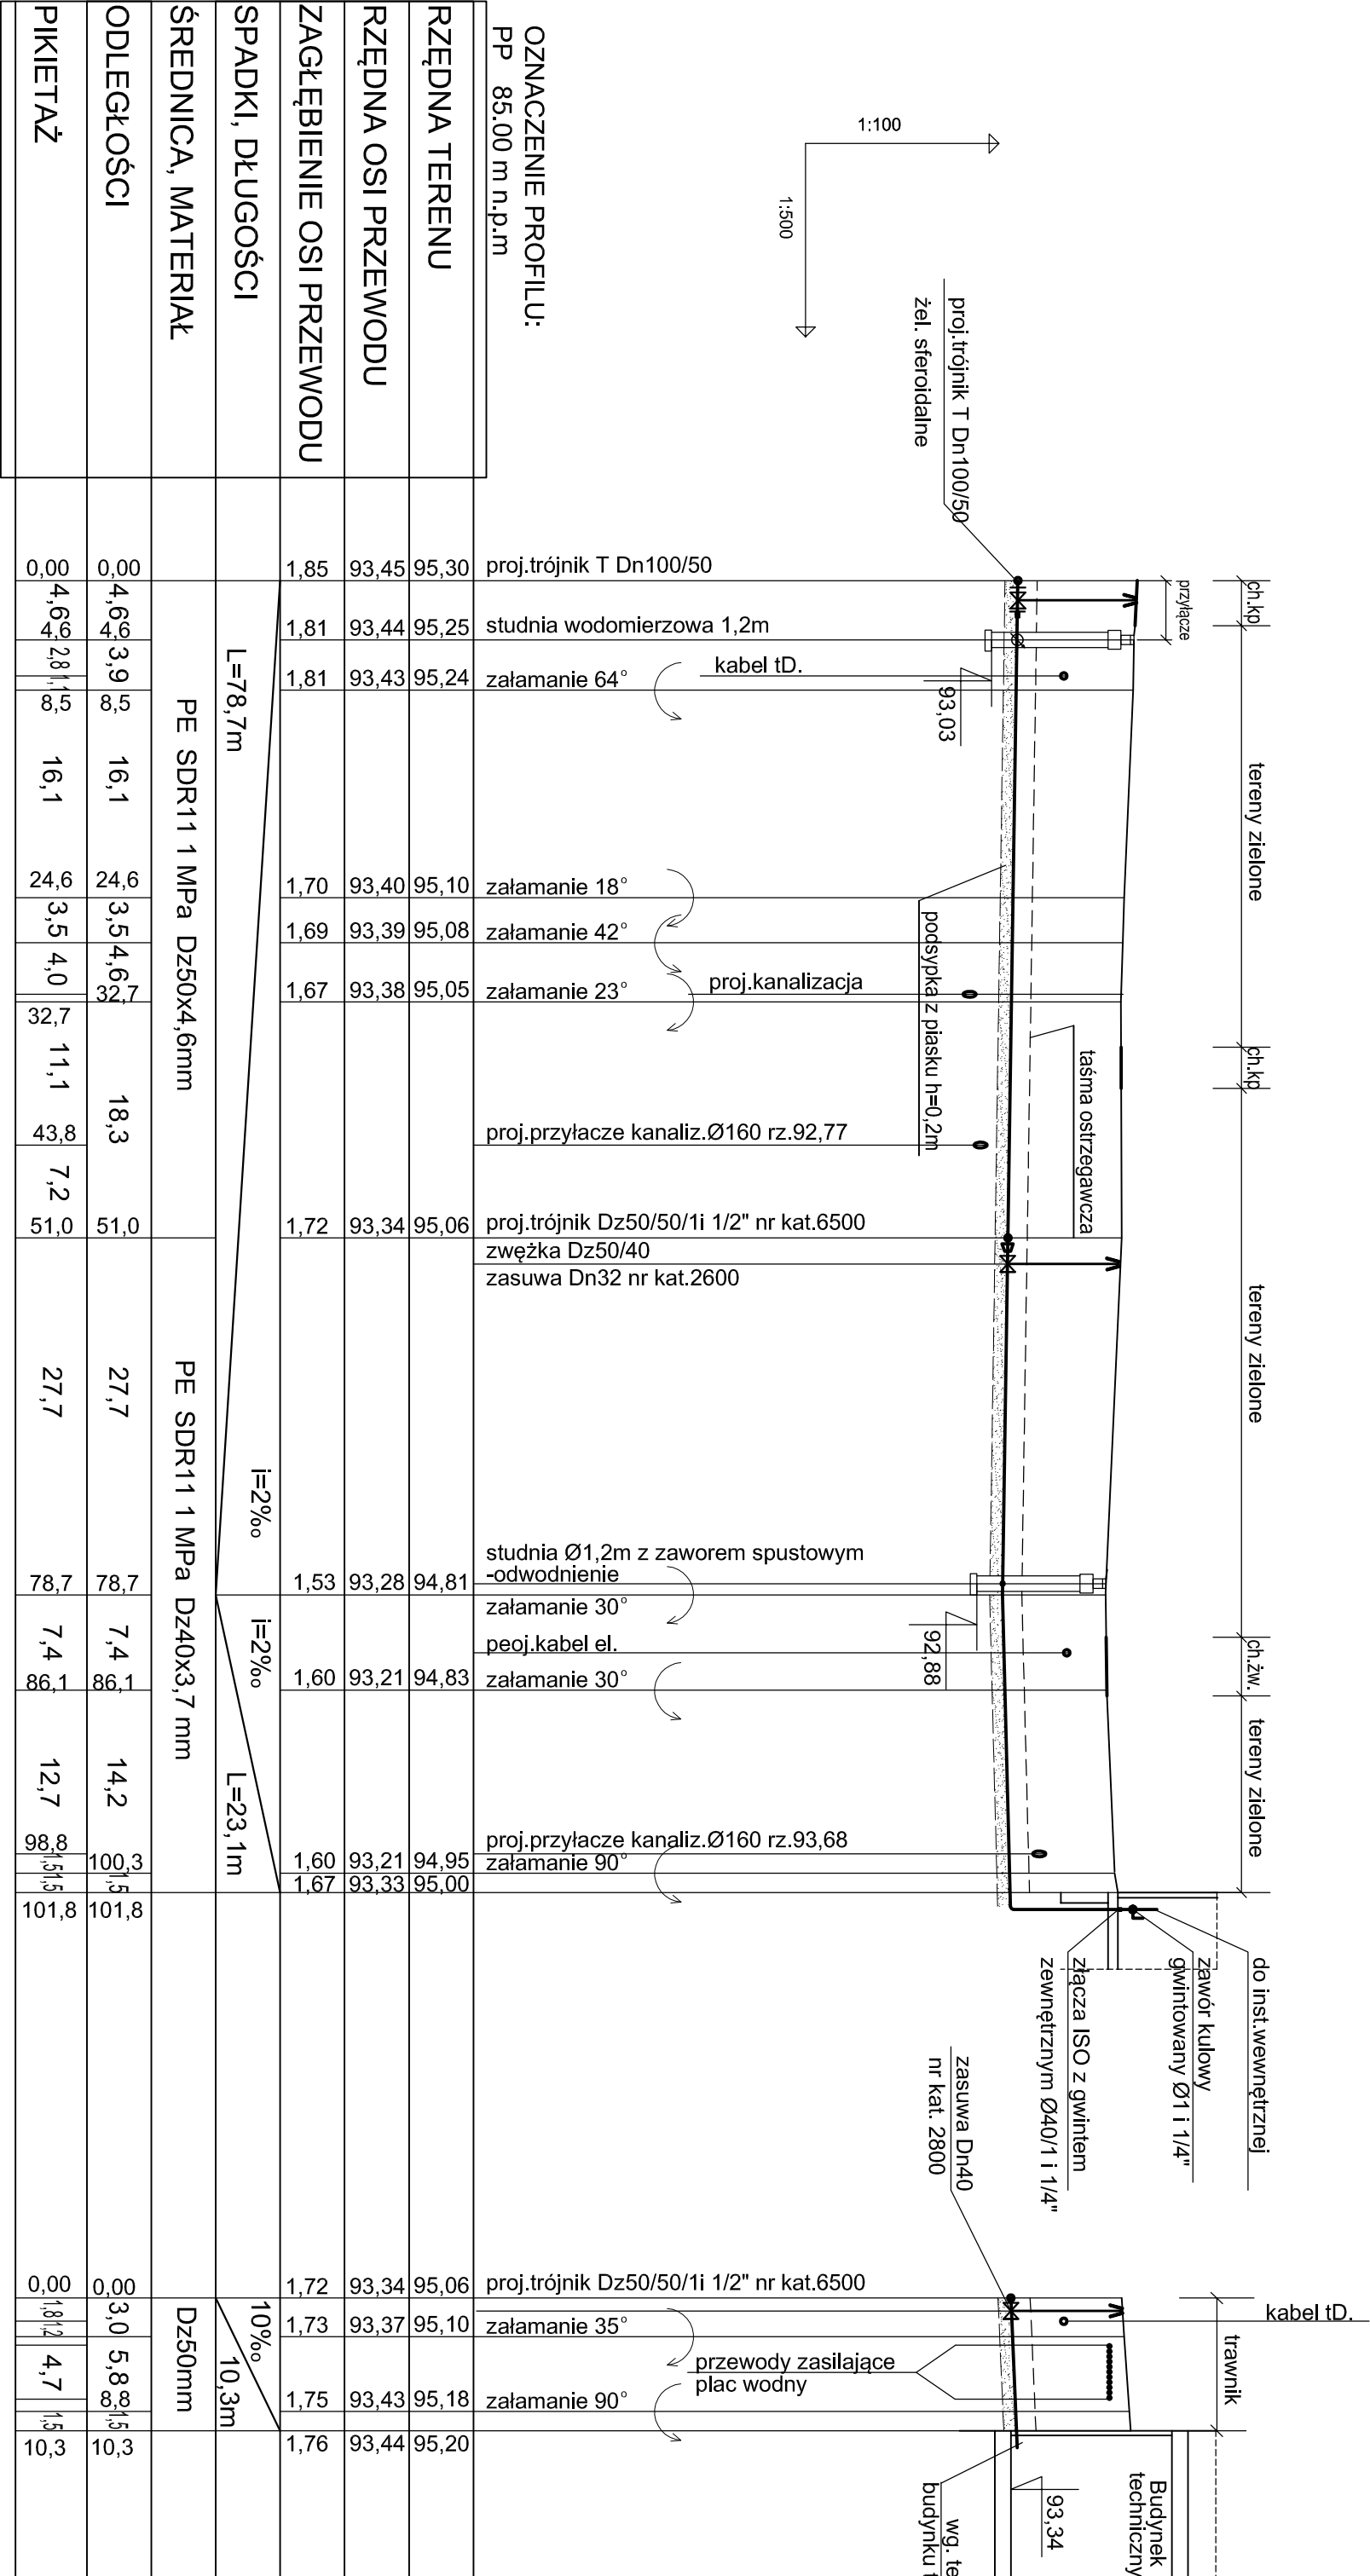

SCHEMAT STUDNI ODWODNIENIOWEJ SO Z ZAWOREM SPUSTOWYM

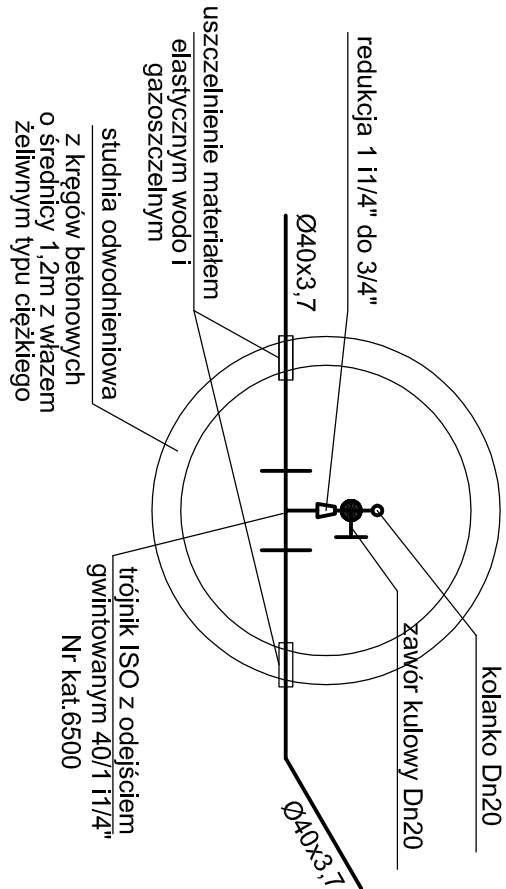

BUDOWA WODNEGO PŁACU ZABAW, TOALETY PUBLICZNEJ, ROZBUDOWA I PRZEBUDOWA PŁACU ZABAW WRAZ Z ZAGOSPODAROWANIEM TERENU na terenie Nowego Parku w Pruszkowie ul. Lipowej, Pruszków dz. nr ew. 501, 502, 504, 331 obręb 023	
INWESTOR	PROJEKT TECHNICZNY
MIASTO PRUSZKÓW ul. 11 Kraszewskiego 14/16 05-800 Pruszków	
BRANŻA	PROJEKTANT
SANITARNIA	PODPIS
mgr inż. Stanisław Truszczyński Nr upr. 109/83 i 84/91	
PROFIL PODŁUŻNY ODCINKA ZIEMNEGO WEWNĘTRZNEJ INSTALACJI WODY DO WC I BUDYNKU TECHNICZNEGO	
DATA: luty 2022r	SKALA: 1 : 500 3