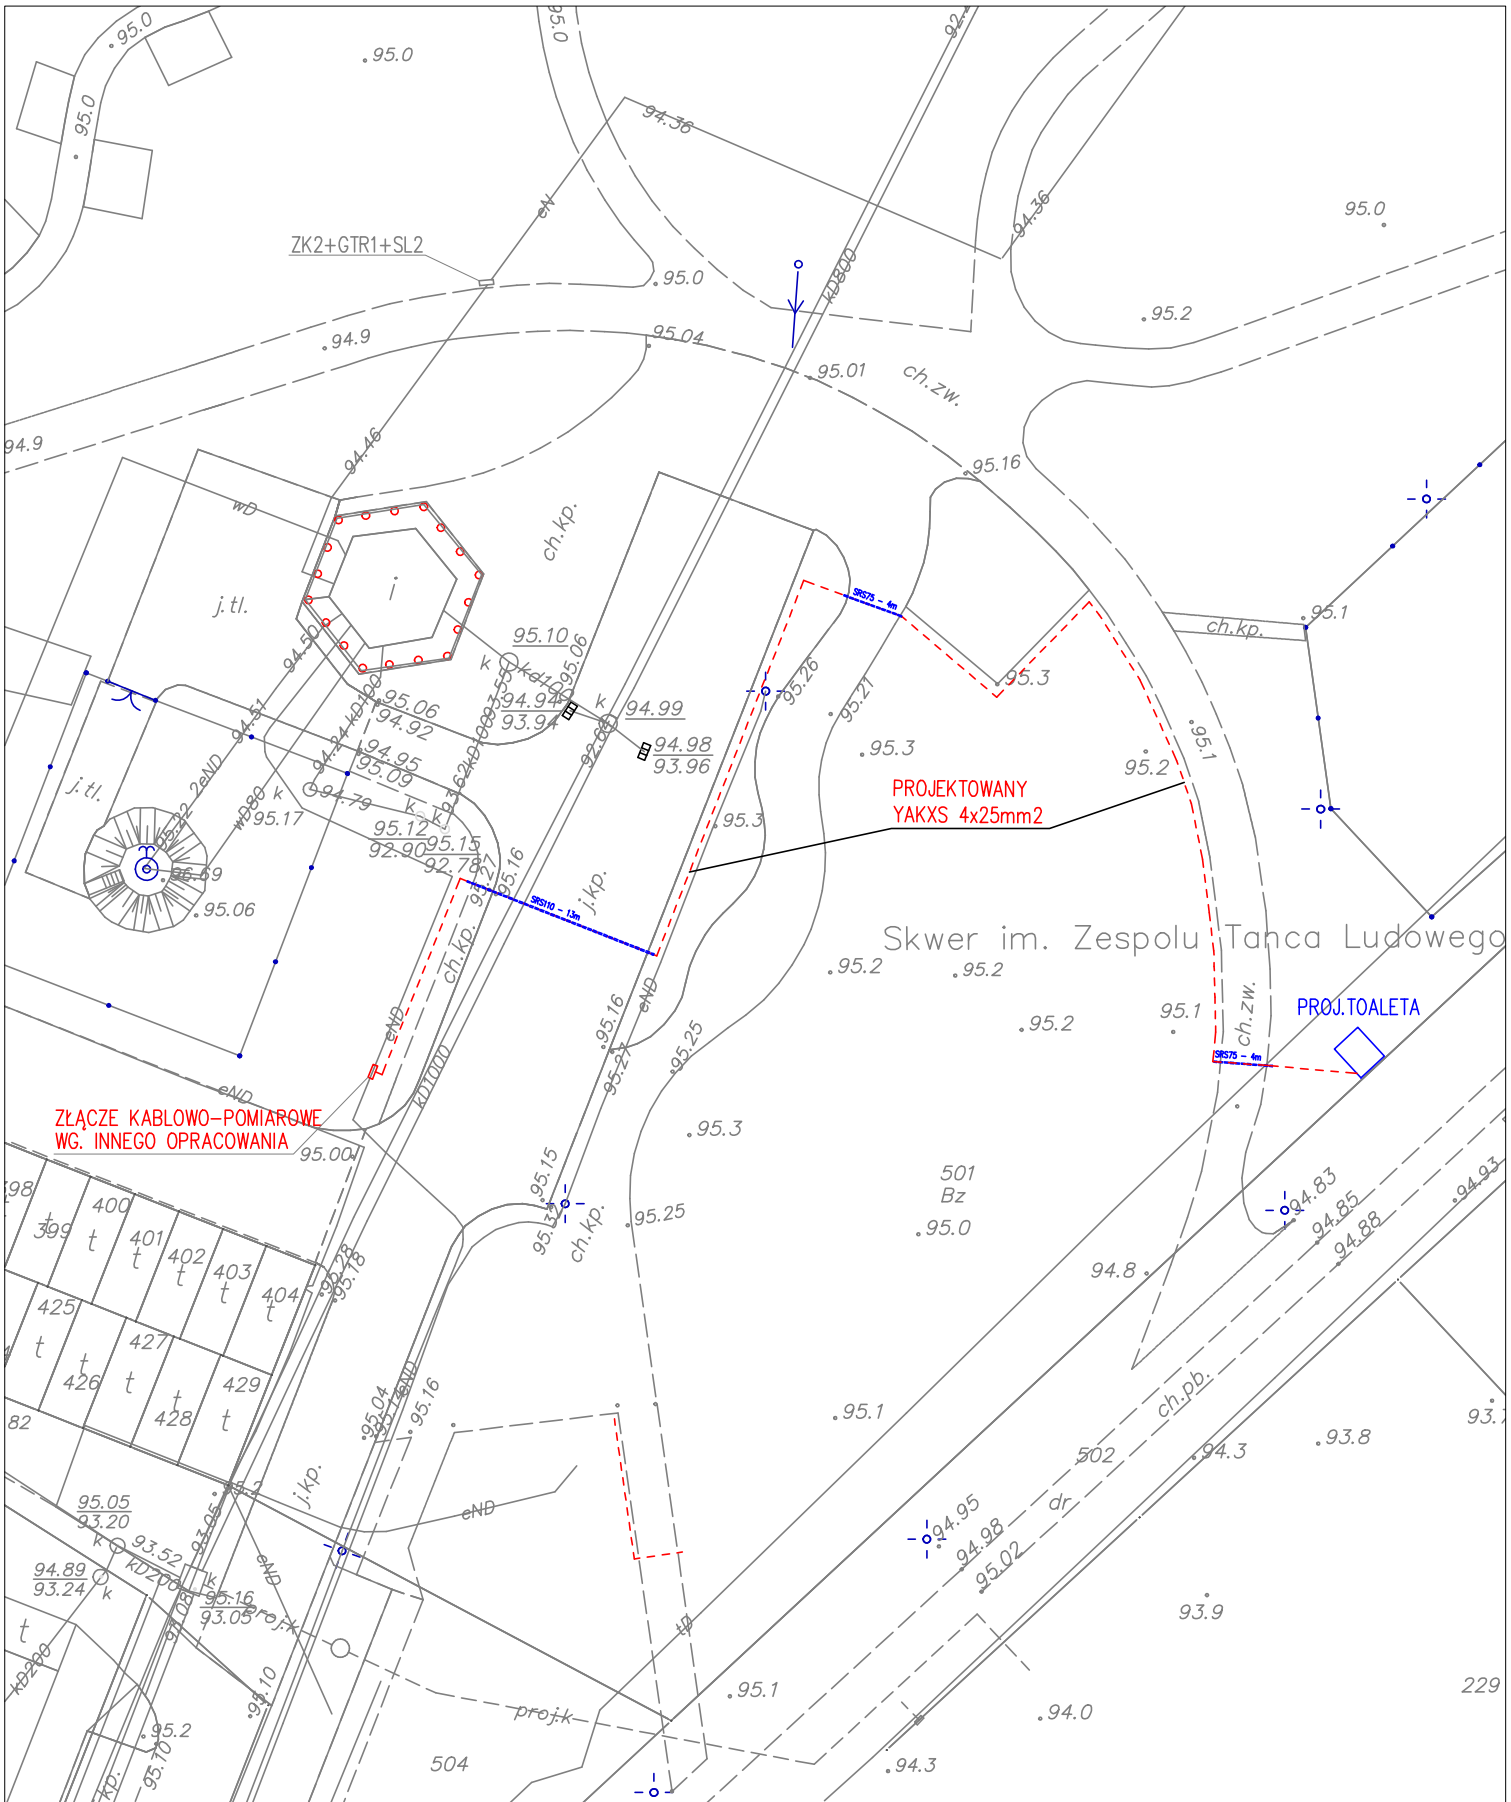


| | | | | | | | |
|---|---|---|---|---|---|---|---|
| Nazwa: | **BUDOWA WODNEGO PLACU ZABAW, TOALETY PUBLICZNEJ, ROZBUDOWA I PRZEBUDOWA PLACU ZABAW WRAZ Z ZAGOSPODAROWANIEM TERENU** | | | | | | |
| Adres obiektu: | **PRUSZKÓW, UL. LIPOWA, DZ. NR EWID. 501** | | | | | | – |
| Inwestor: | **MIASTO PRUSZKÓW, J. I. KRASZEWSKIEGO 14/16, 05-800 PRUSZKÓW** | | | | | | |
| Tytuł rysunku: | **PROJEKT ZAGOSPODAROWANIA TERENU - ZASILANIA** | | | | | | Skala: 1:500 |
| | | Imię i nazwisko | | Uprawnienia | | Data: | Podpis |
| Projektował: | | MGR INŻ. ŁUKASZ ROSIŃSKI | | upr. bud. LOD/3580/PBE/18 | | 07.2021 | |
| Sprawdził: | | | | | | | |
| Nr rys.: | 1 | Nr arkusza: | 1/1 | Format: | A4 | Nr archiwalny: | 17/21/ŁR |