



PRZEWODNICZĄCY
Rady Miejskiej w Pruszkowie
lek. med. Henryk Waclawek

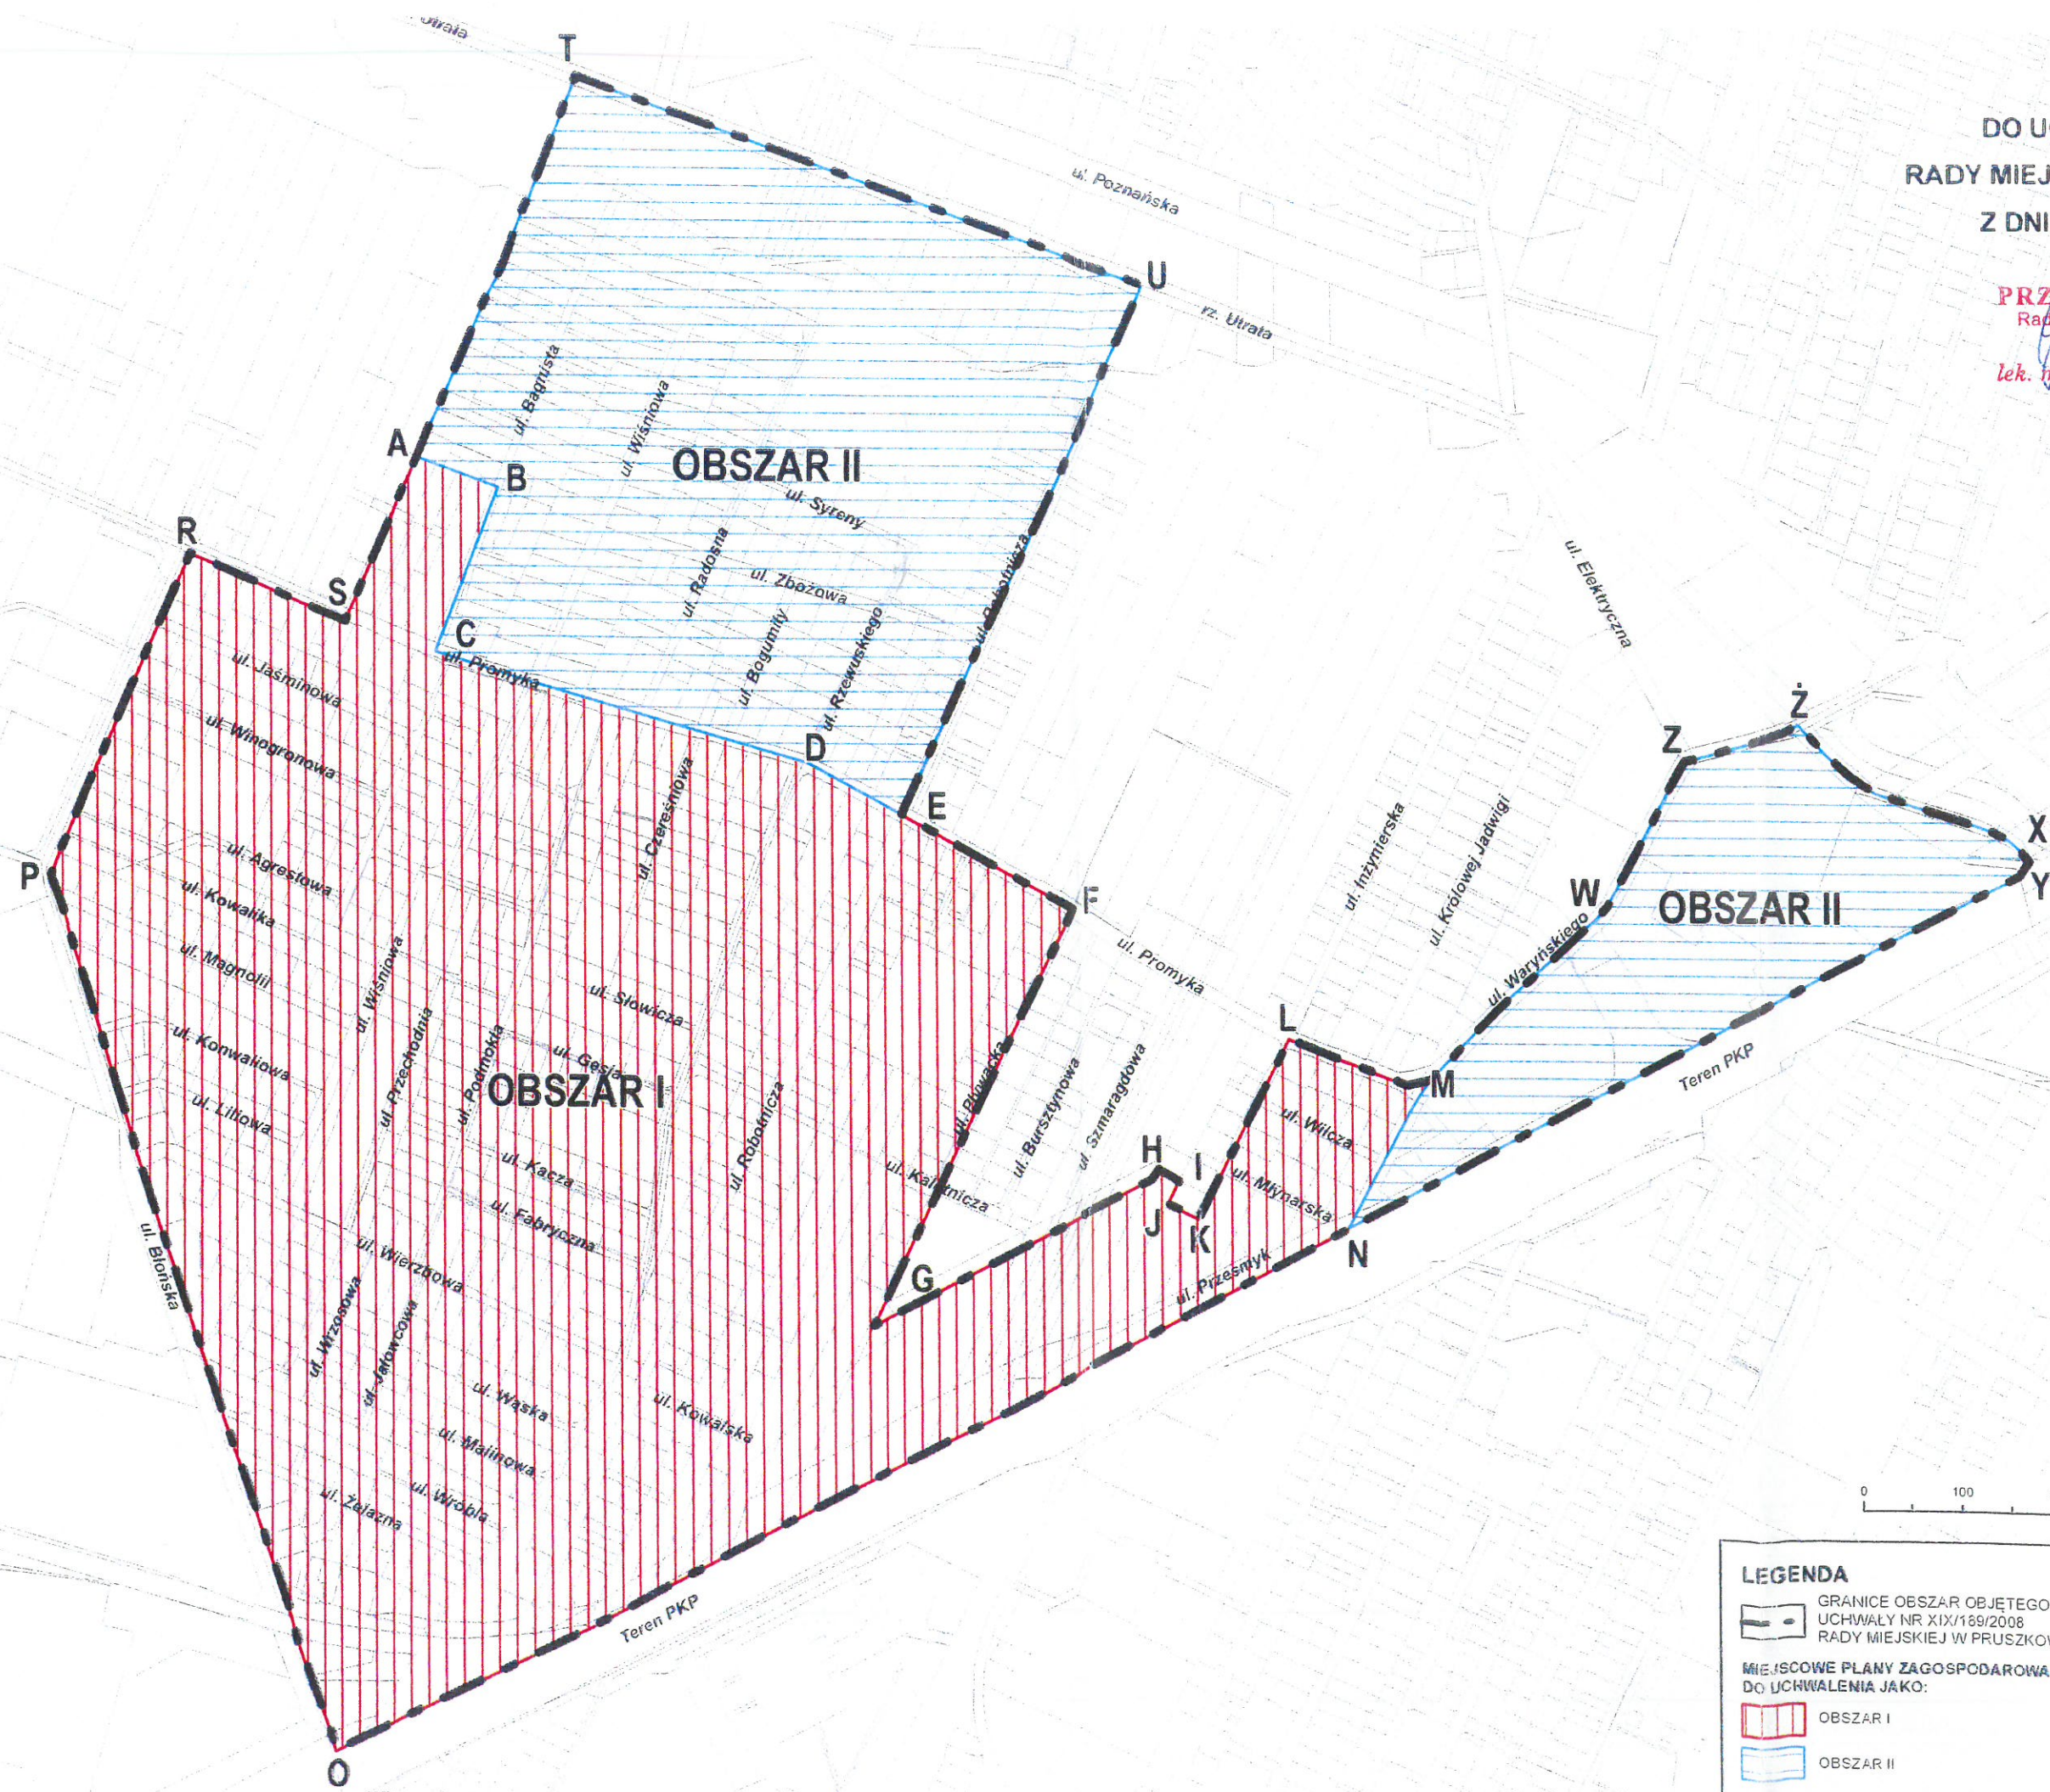

SKALA 1:6500

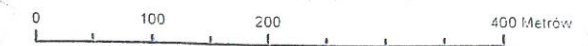

LEGENDA

GRANICE OBSZAR OBJĘTEGO PLANEM WEDŁUG UCHWAŁY NR XIX/189/2008 RADY MIEJSKIEJ W PRUSZKOWIE Z DNIA 28 LUTEGO 2008 R

MIEJSCOWE PLANY ZAGOSPODAROWANIA PRZESTRZENNEGO DO UCHWALENIA JAKO:

OBSZAR I

OBSZAR II