


Załącznik Nr 1  
 Do uchwały Nr XVII.169.2016  
 Rady Miejskiej w Pruszkowie  
 z dnia 25 lutego 2016 r.

Przewodniczący  
 Rady Miejskiej w Pruszkowie

Krzysztof Biskupski

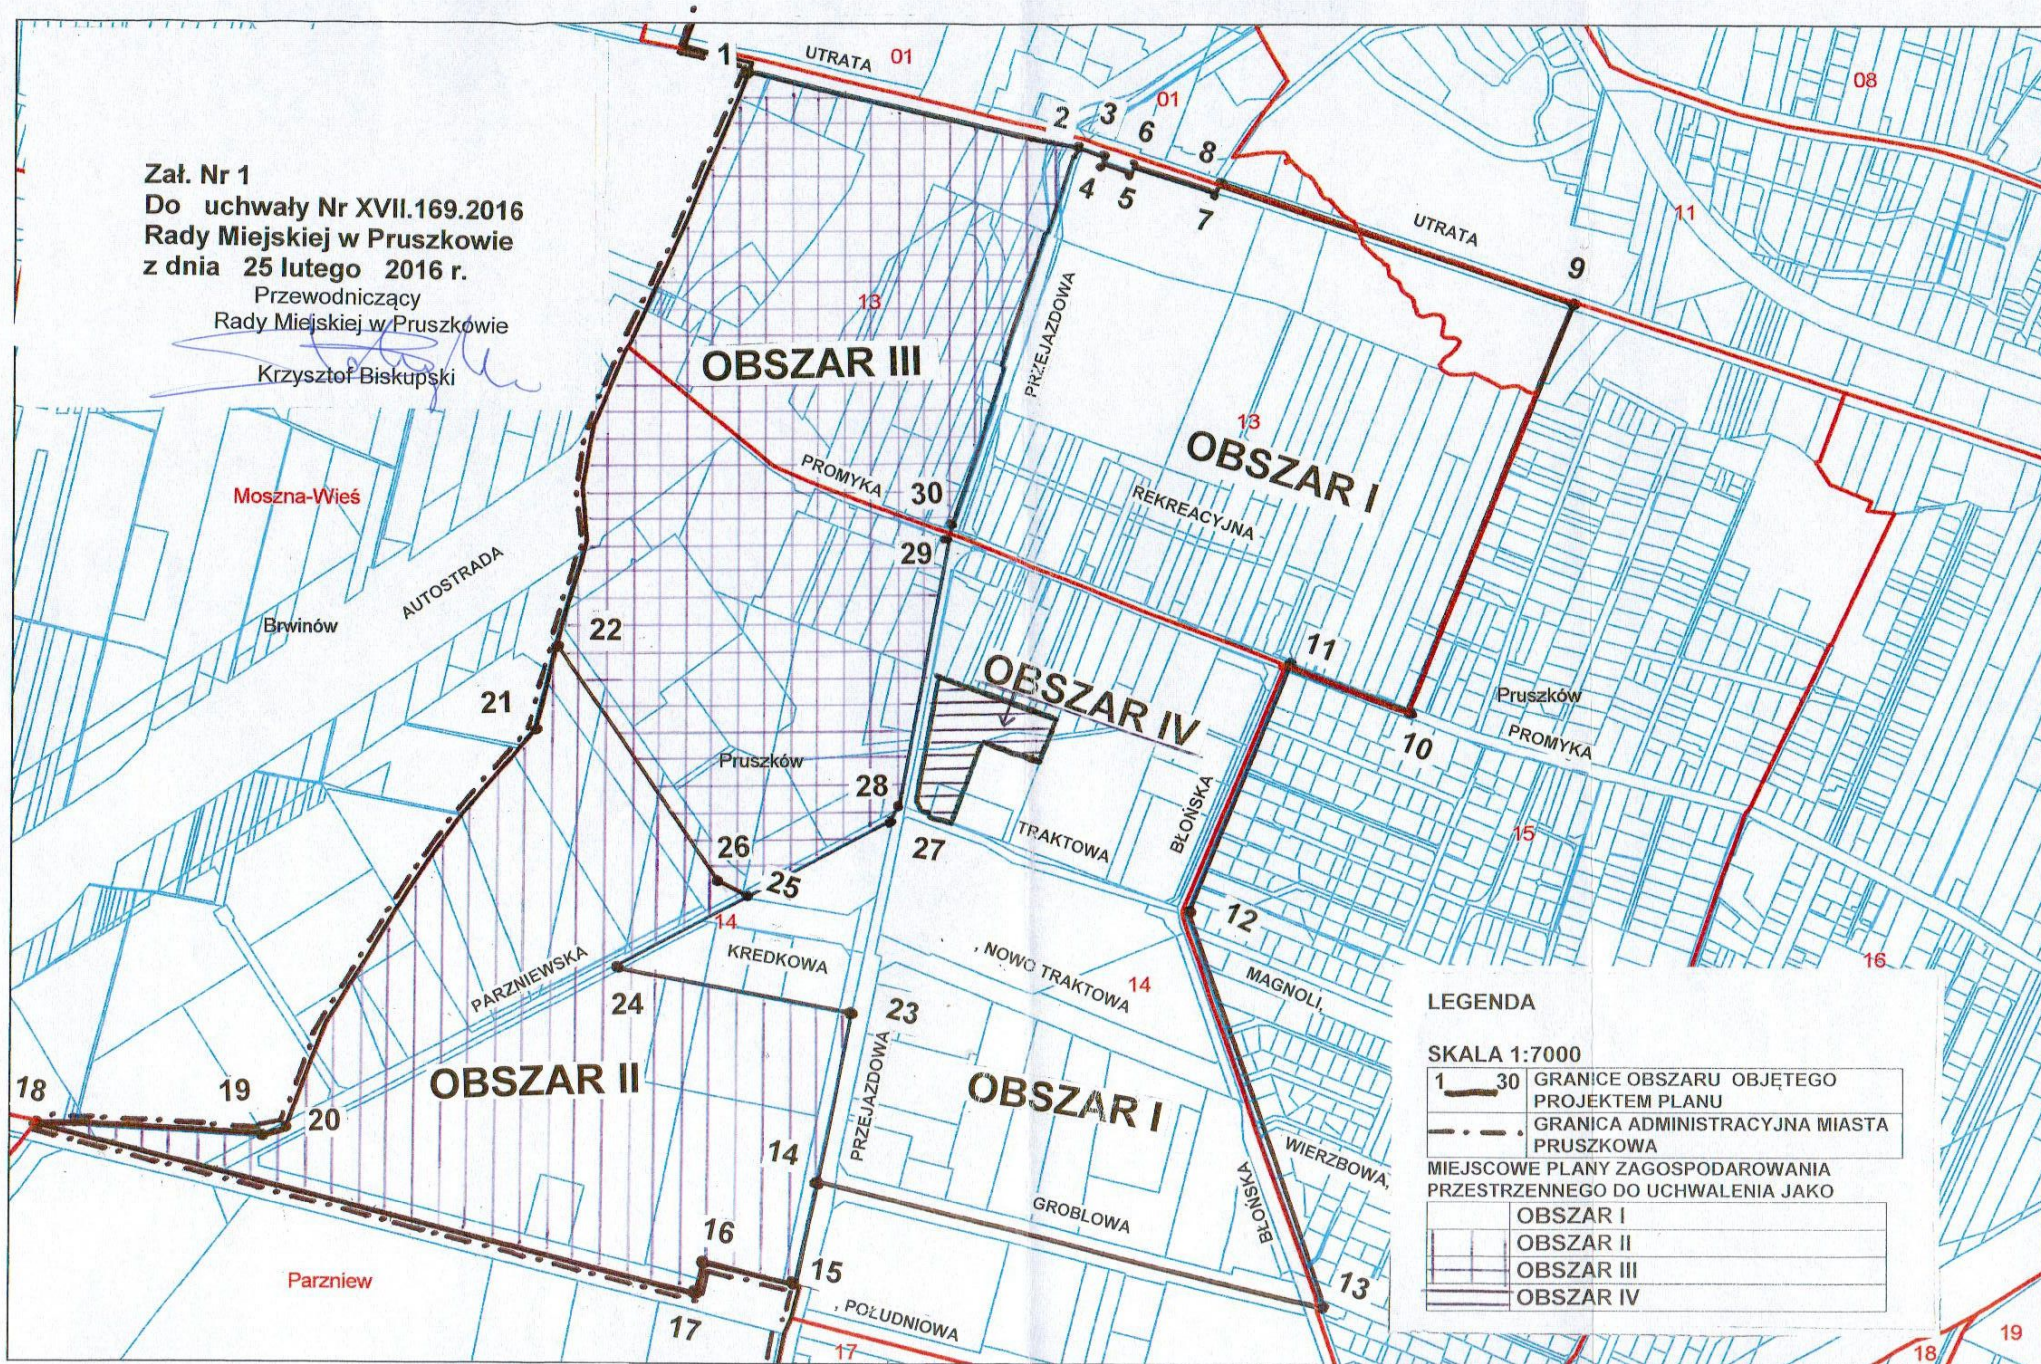

LEGENDA

SKALA 1:7000

- 1 — 30 GRANICE OBSZARU OBJĘTEGO PROJEKTEM PLANU
- - - GRANICA ADMINISTRACYJNA MIASTA PRUSZKOWA

MIEJSCOWE PLANY ZAGOSPODAROWANIA PRZESTRZENNEGO DO UCHWALENIA JAKO

	OBSZAR I
	OBSZAR II
	OBSZAR III
	OBSZAR IV