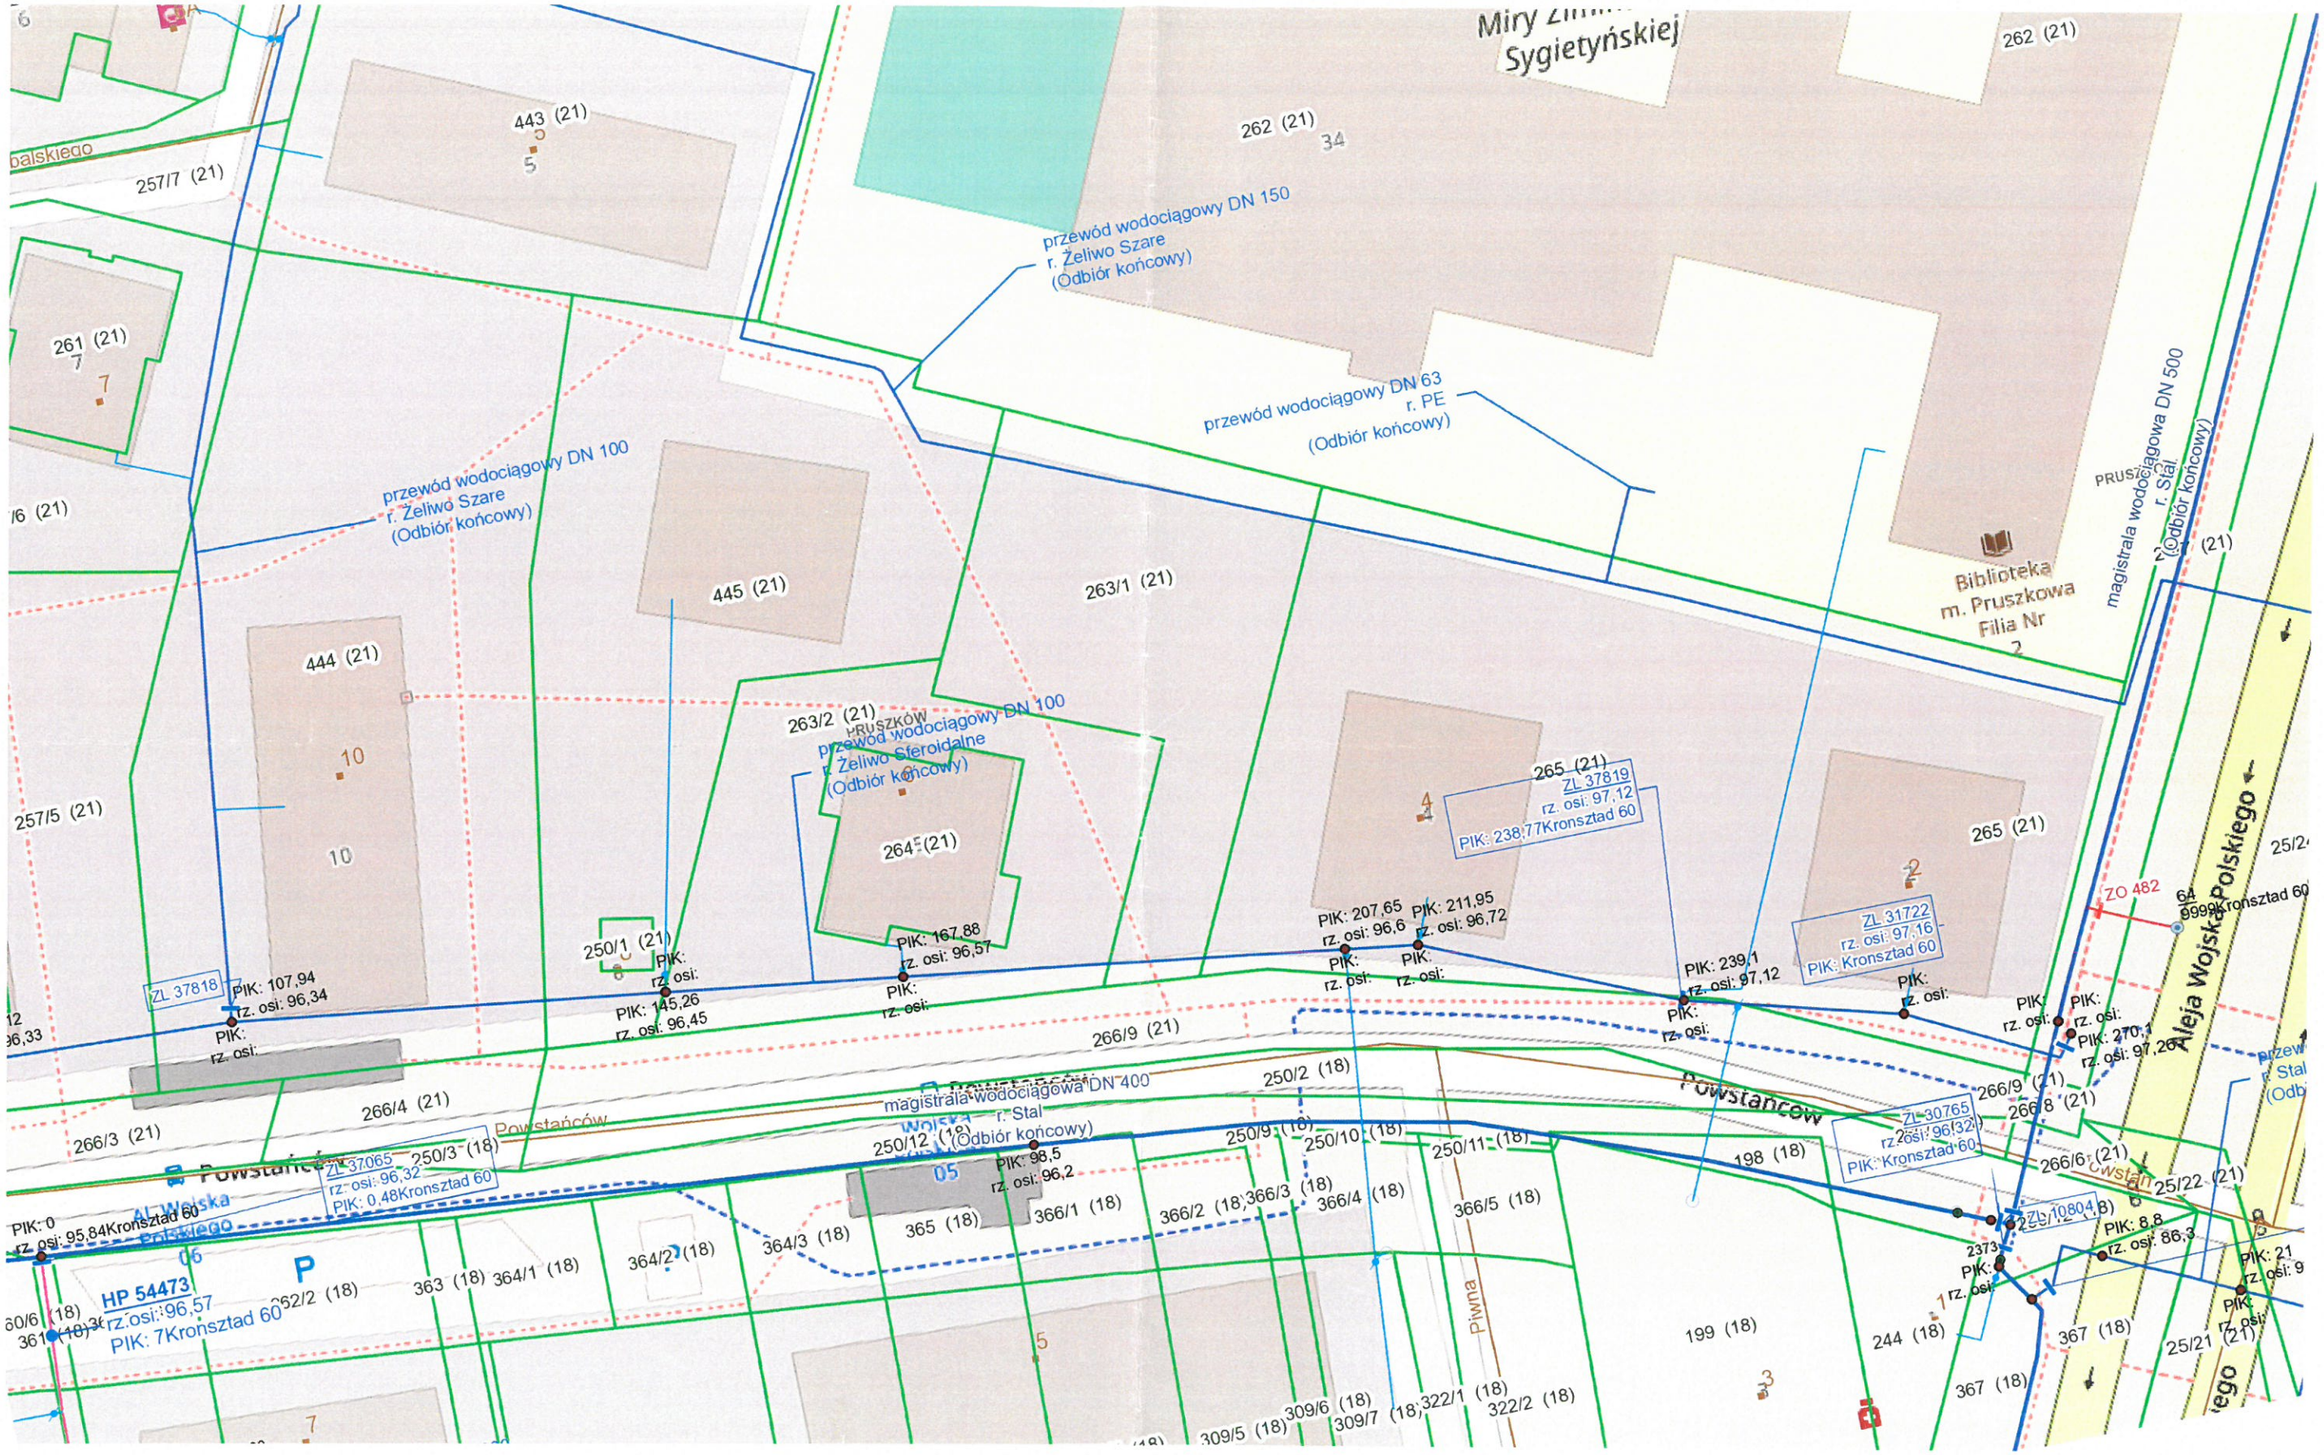

Załącznik nr 1 do pisma
znak: PRO.DWP.669.5297.2021.395815.21.ZD.GM
Dane techniczne wodociągowe

SPECJALISTA
Zyta Drożdż

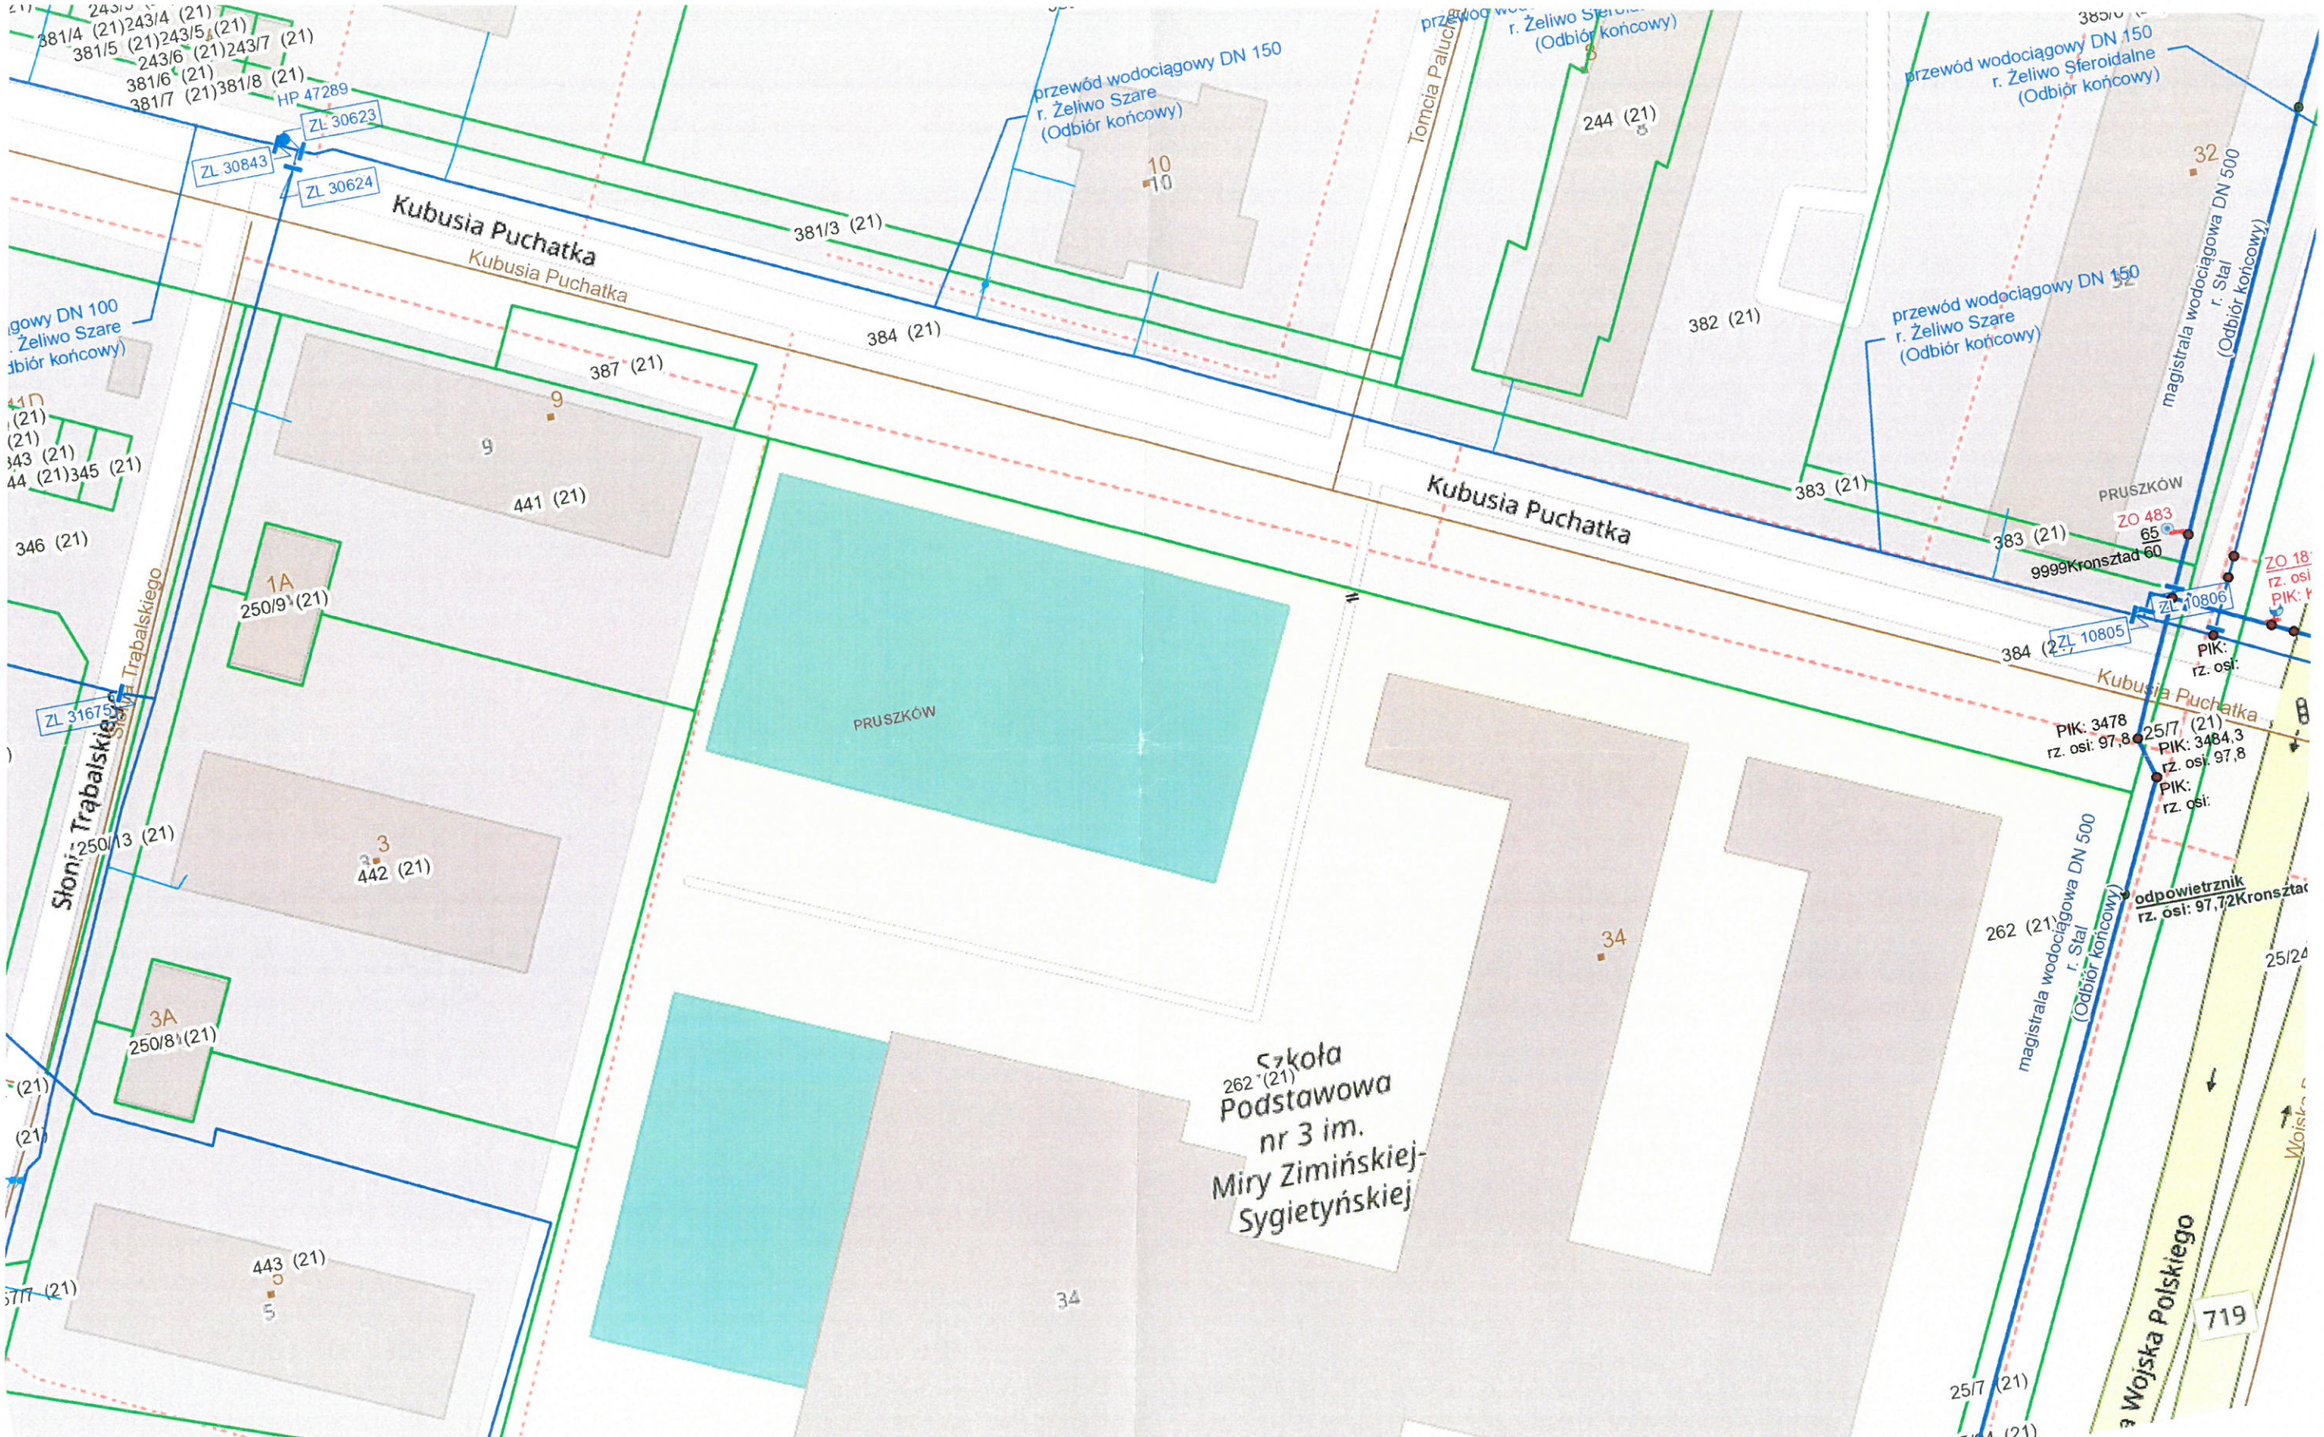

Załącznik nr 2 do pisma
znak: PRO.DWP.669.5297.2021.395815.21.ZD.GM
Dane techniczne wodociągowe

SPECJALISTA
Zyta Drozdz