

MIEJSCOWY PLAN ZAGOSPODAROWANIA PRZESTRZENNEGO CZĘŚCI MIASTA PRUSZKOWA - OBSZAR MALICHY - UL. SADOWA RÓG SPACEROWEJ

ZALĄCZNIK NR 1
DO UCHWAŁY NR LXI.579.2022
RADY MIASTA PRUSZKOWA
z dnia 25 sierpnia 2022 r.
Przewodniczący Rady
Miasta Pruszkowa

SKALA 1:1000

Krzysztof Biskupski

LEGENDA

OBOWIĄZUJĄCE USTALENIA PLANU

- GRANICA OBSZARU OBJĘTEGO PLANEM
- LINIA ROZGRANICZAJĄCA TEREN O USTALONYM PRZEZNACZENIU I ZASADACH ZAGOSPODAROWANIA TOŻSAMĄ Z GRANICĄ OBSZARU OBJĘTEGO PLANEM

PRZEZNACZANIE TERENÓW


ZU TEREN ZIELENI URZĄDZONEJ

POZOSTAŁE OZNACZENIA


— GRANICA DZIAŁKI EWIDENCYJNEJ

192/2 NUMER DZIAŁKI EWIDENCYJNEJ

INFORMACJA: CAŁY OBSZAR PLANU POŁOŻONY JEST W OBSZARZE OGRANICZONEGO UŻYTKOWANIA DLA PORTU LOTNICZEGO IM. FRYDERYKA CHOPINA W WARSZAWIE

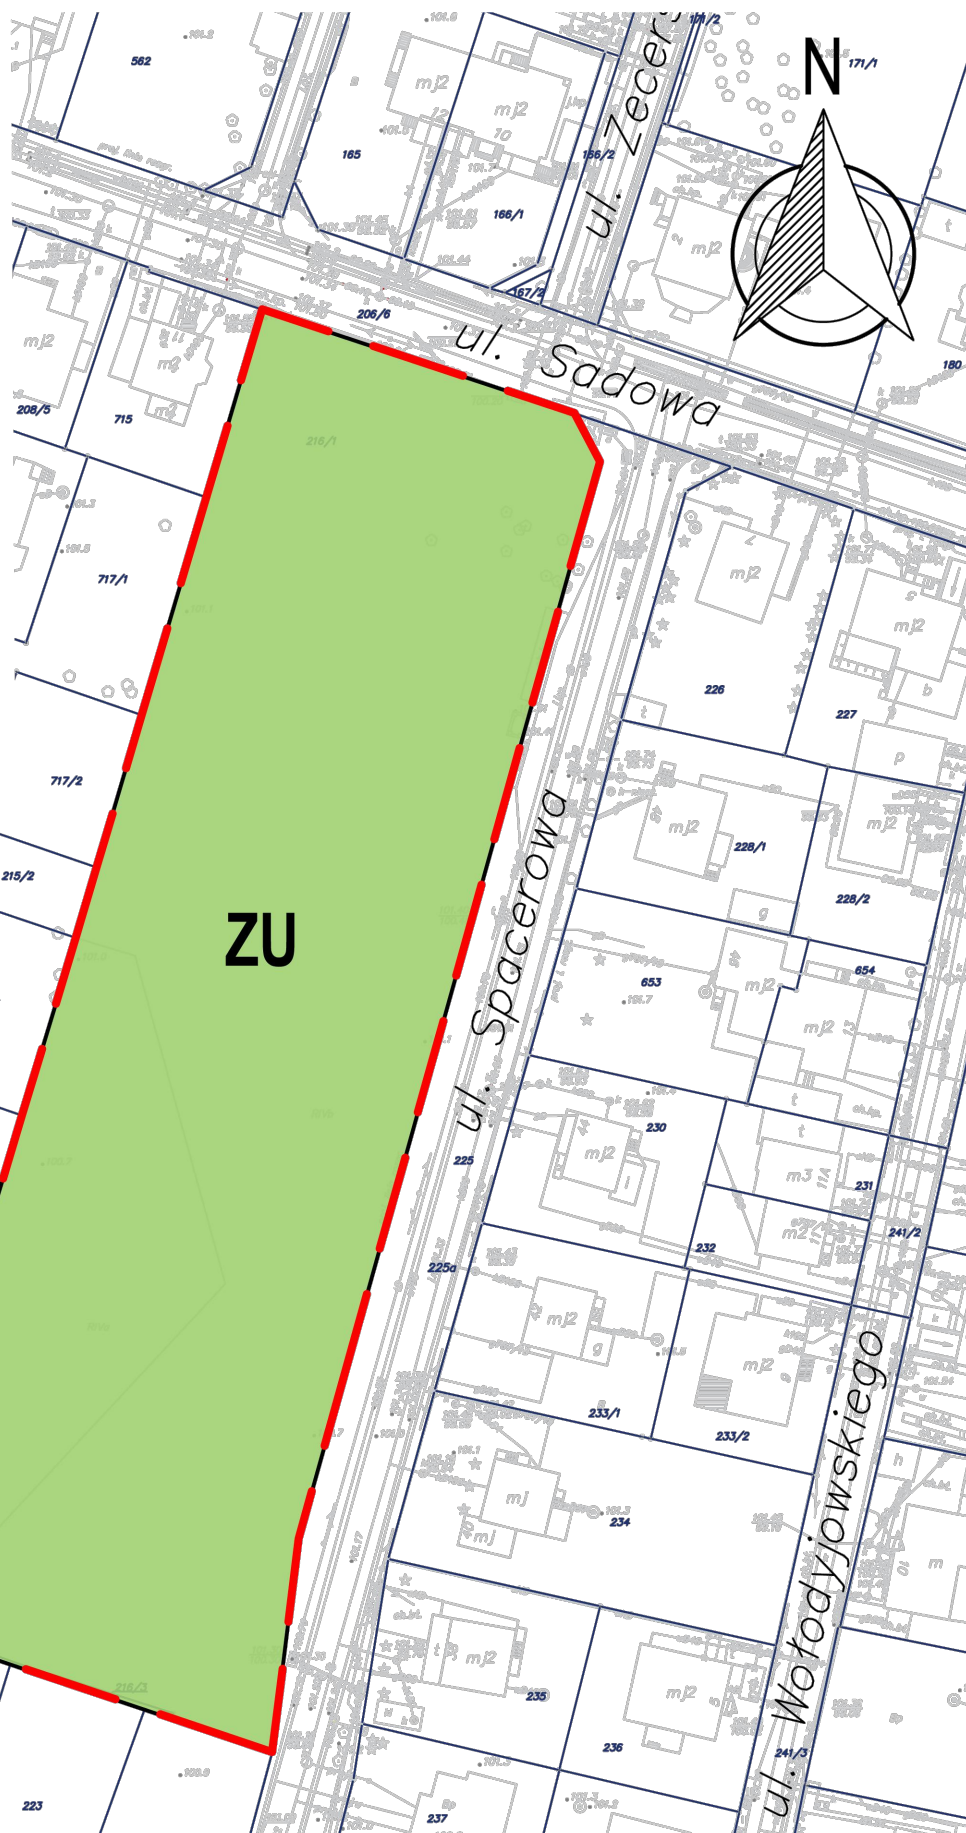

WYRYS ZE STUDIUM UWARUNKOWAŃ I KIERUNKÓW ZAGOSPODAROWANIA PRZESTRZENNEGO MIASTA PRUSZKOWA przyjętego uchwałą NR XXVIII/309/2000 Rady Miejskiej w Pruszkowie z dnia 16 listopada 2000 r.

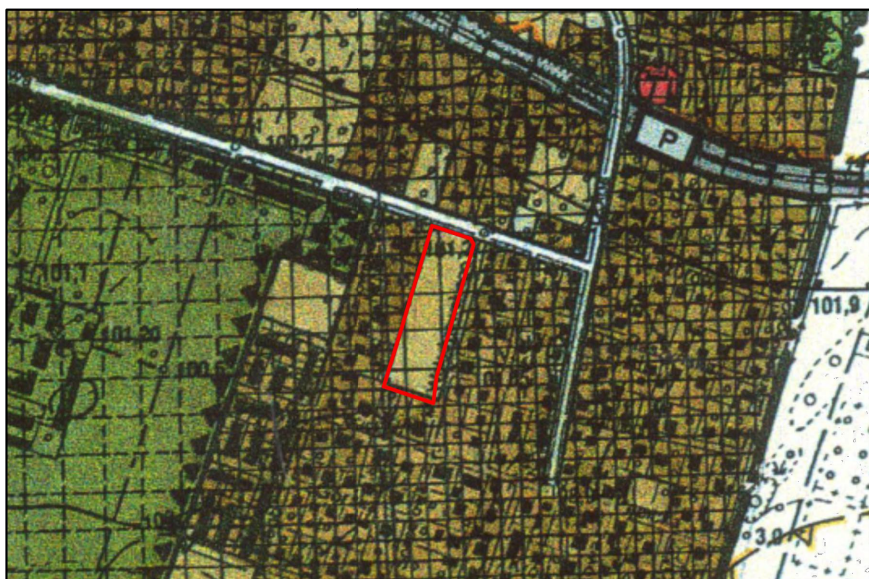

LEGENDA

— GRANICA OBSZARU OBJĘTEGO PLANEM

