
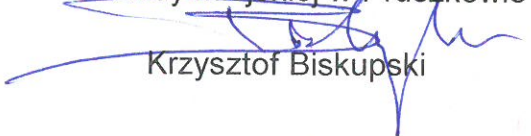


ZAŁĄCZNIK NR 1
do uchwały NR IV.24.2015
Rady Miejskiej w Pruszkowie
z dnia 29 stycznia 2015 r

Przewodniczący
Rady Miejskiej w Pruszkowie

Krzysztof Biskupski

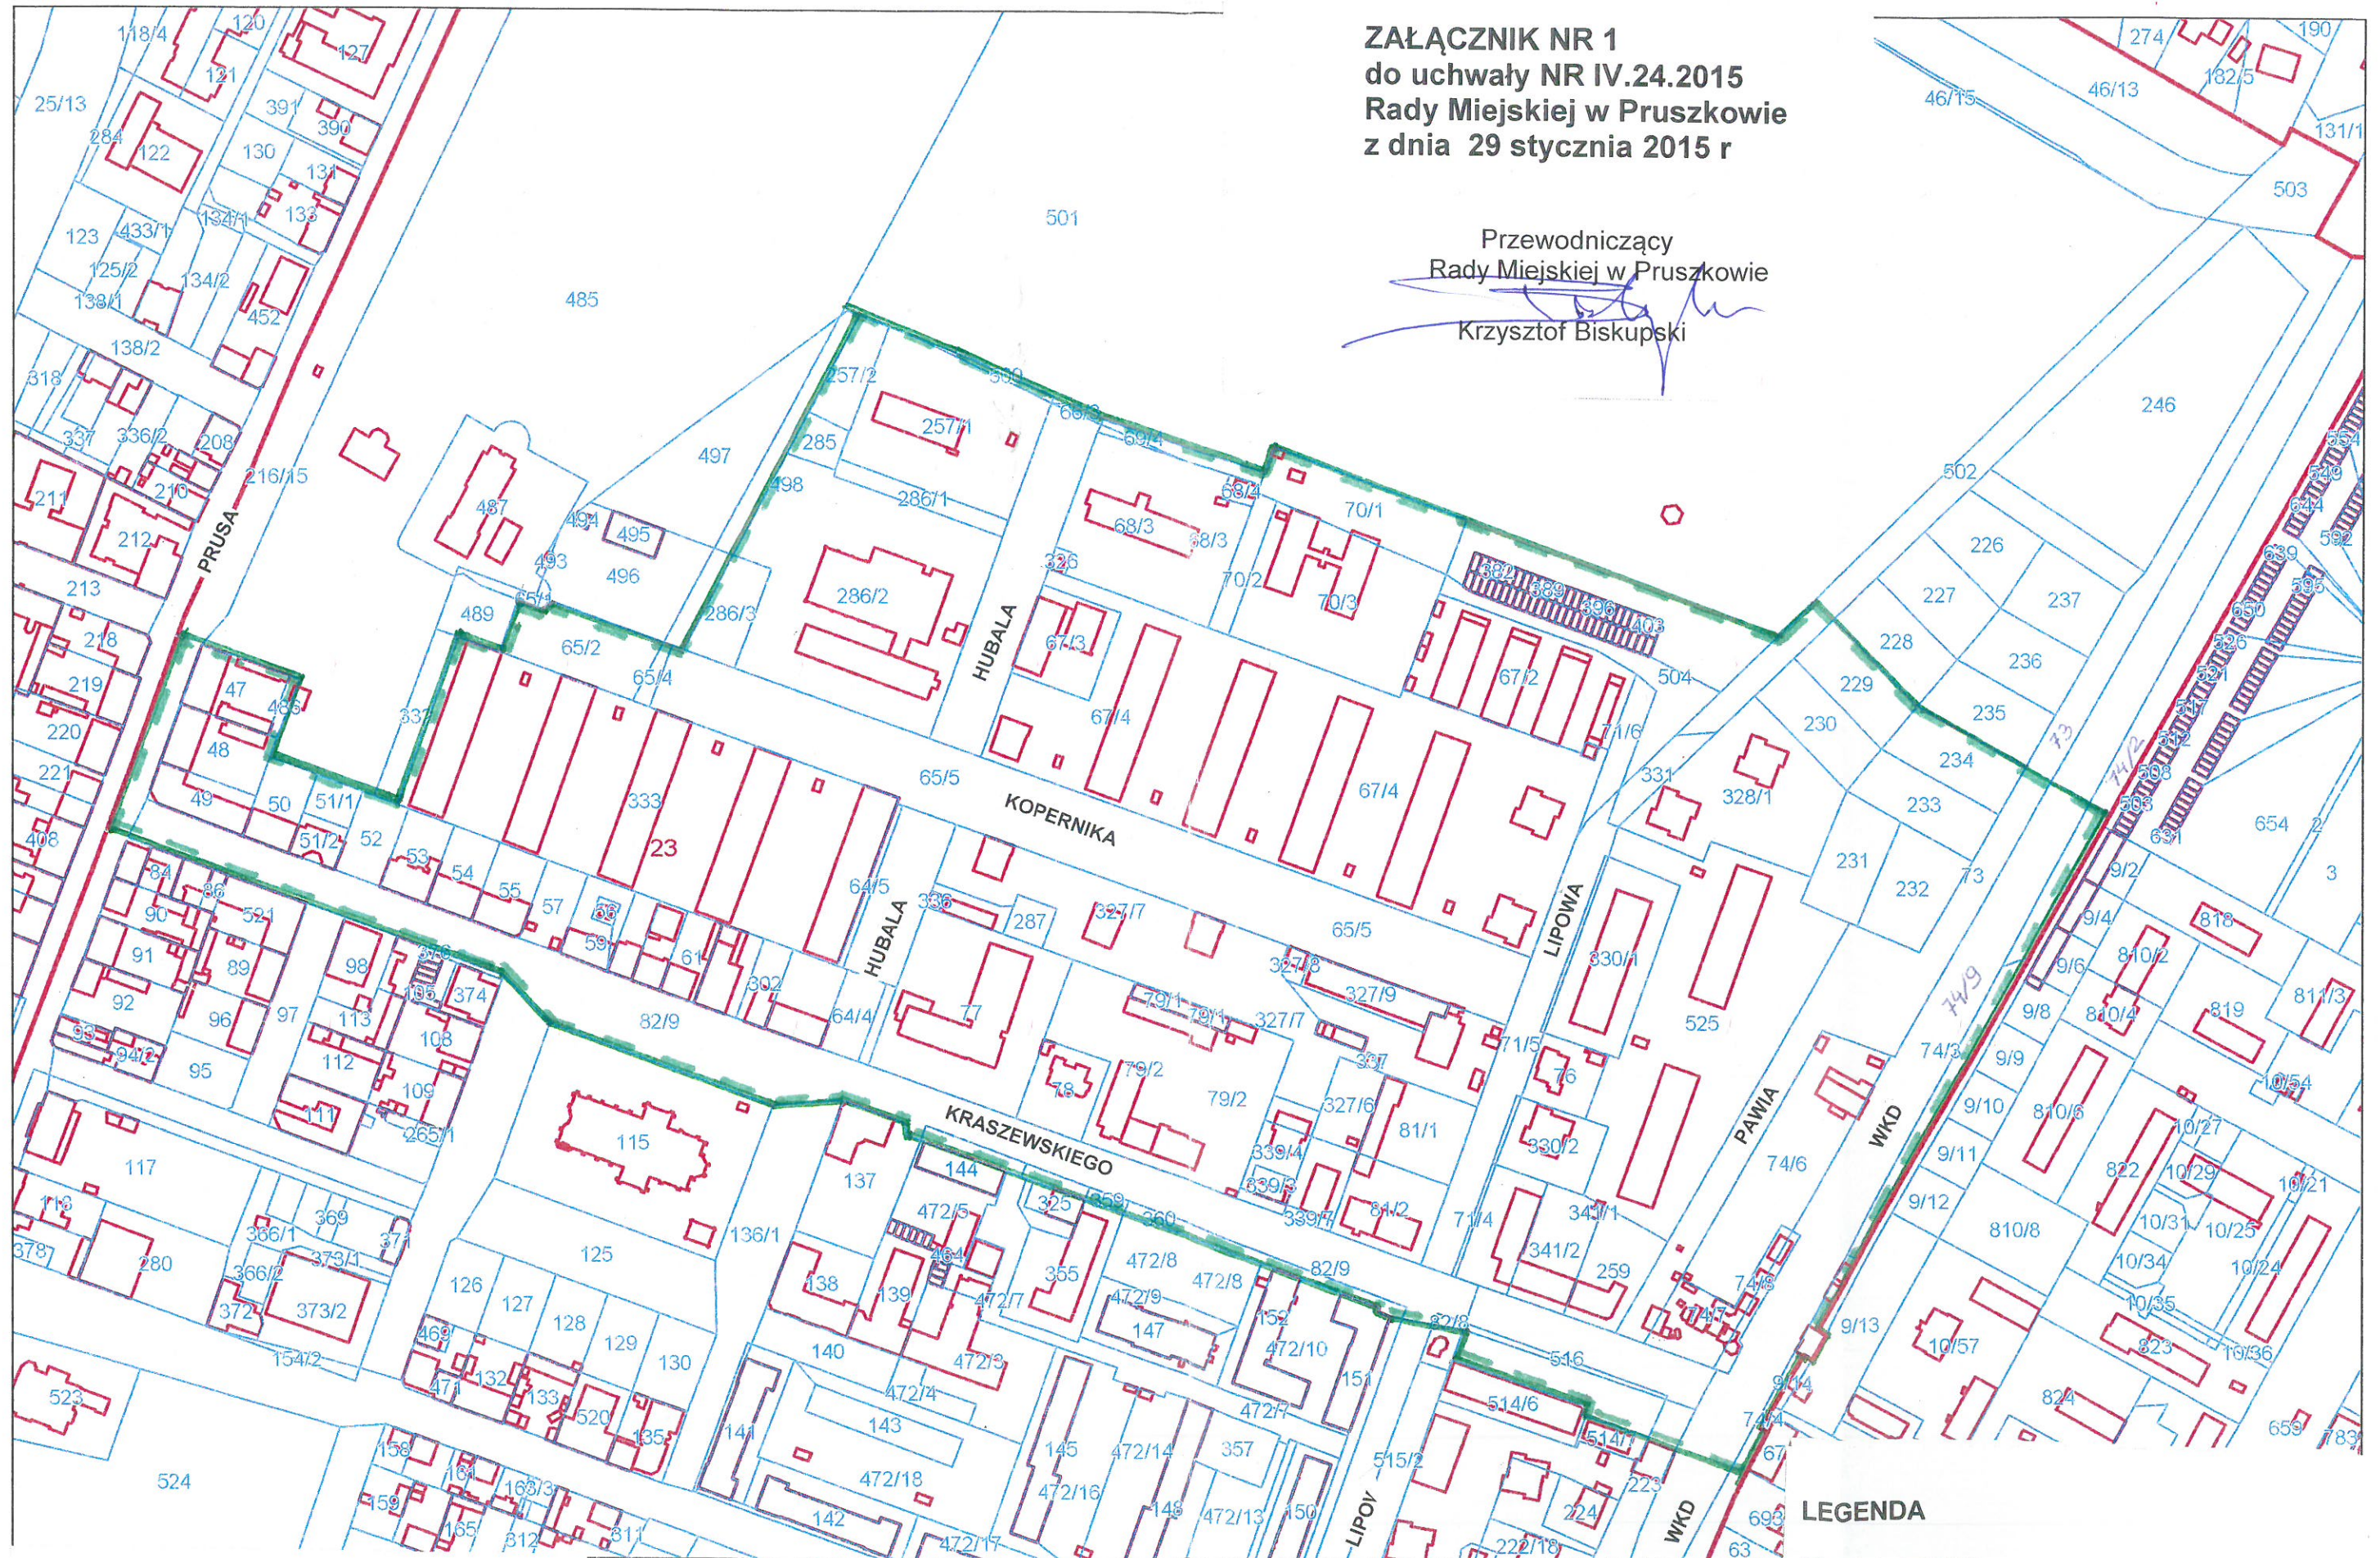

LEGENDA

SKALA 1:2500

 **GRANICE OBSZARU OBJĘTEGO
PROJEKTEM PLANU**