


Załącznik Nr 1
Do uchwały Nr L.573.2018
Rady Miasta Pruszkowa
z dnia 18 października 2018 r.

Przewodniczący
Rady Miasta Pruszkowa


Krzysztof Biskupski

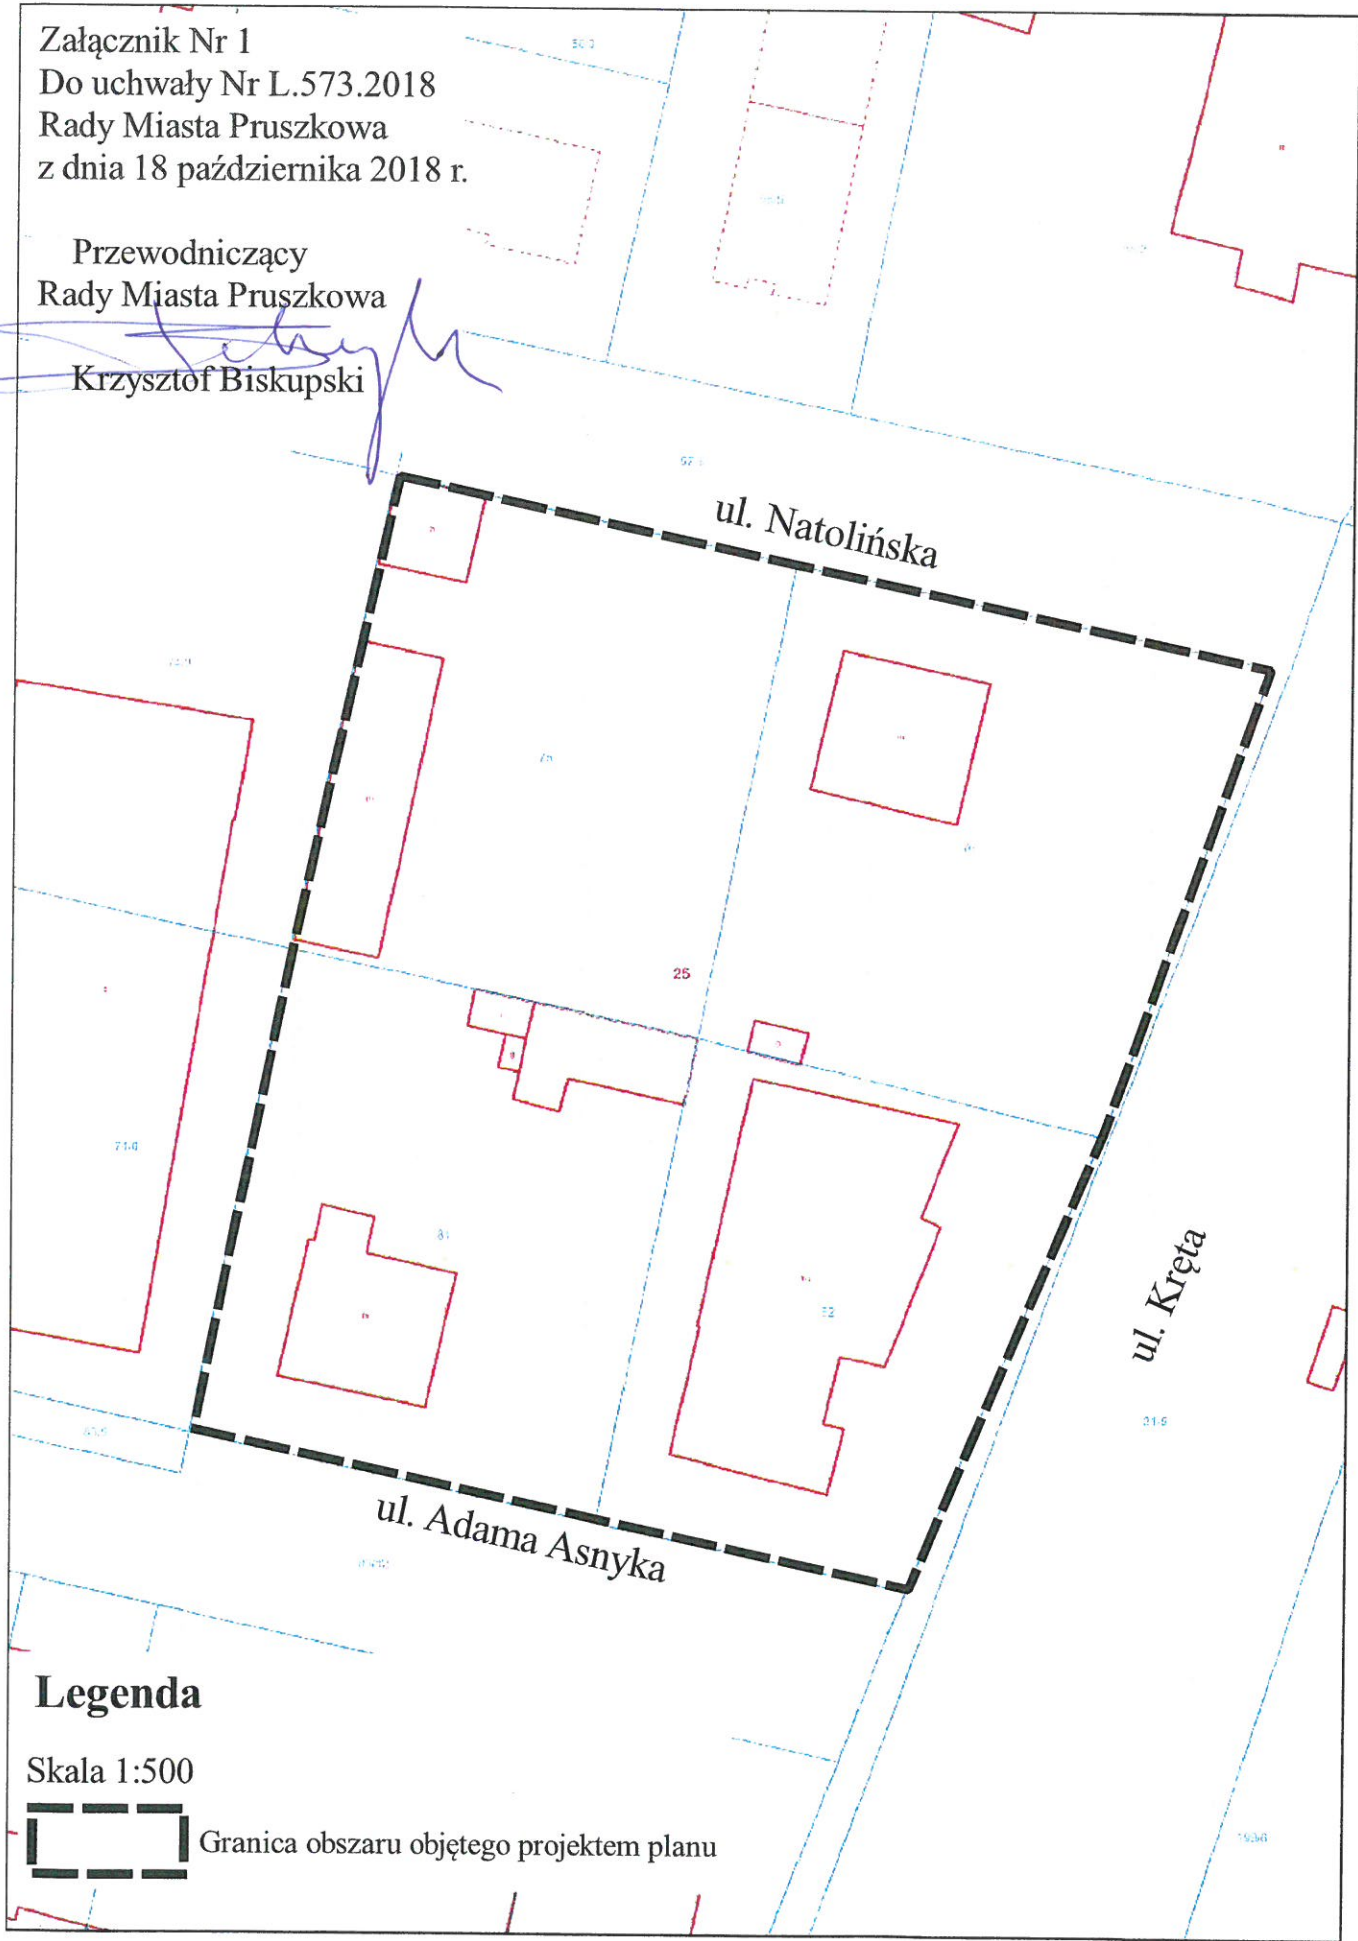

Legenda

Skala 1:500



Granica obszaru objętego projektem planu