


Załącznik Nr 1
Do uchwały Nr XLV.517.2018
Rady Miasta Pruszkowa
z dnia 26 kwietnia 2018 r.

Przewodniczący
Rady Miasta Pruszkowa
Krzysztof Biskupski

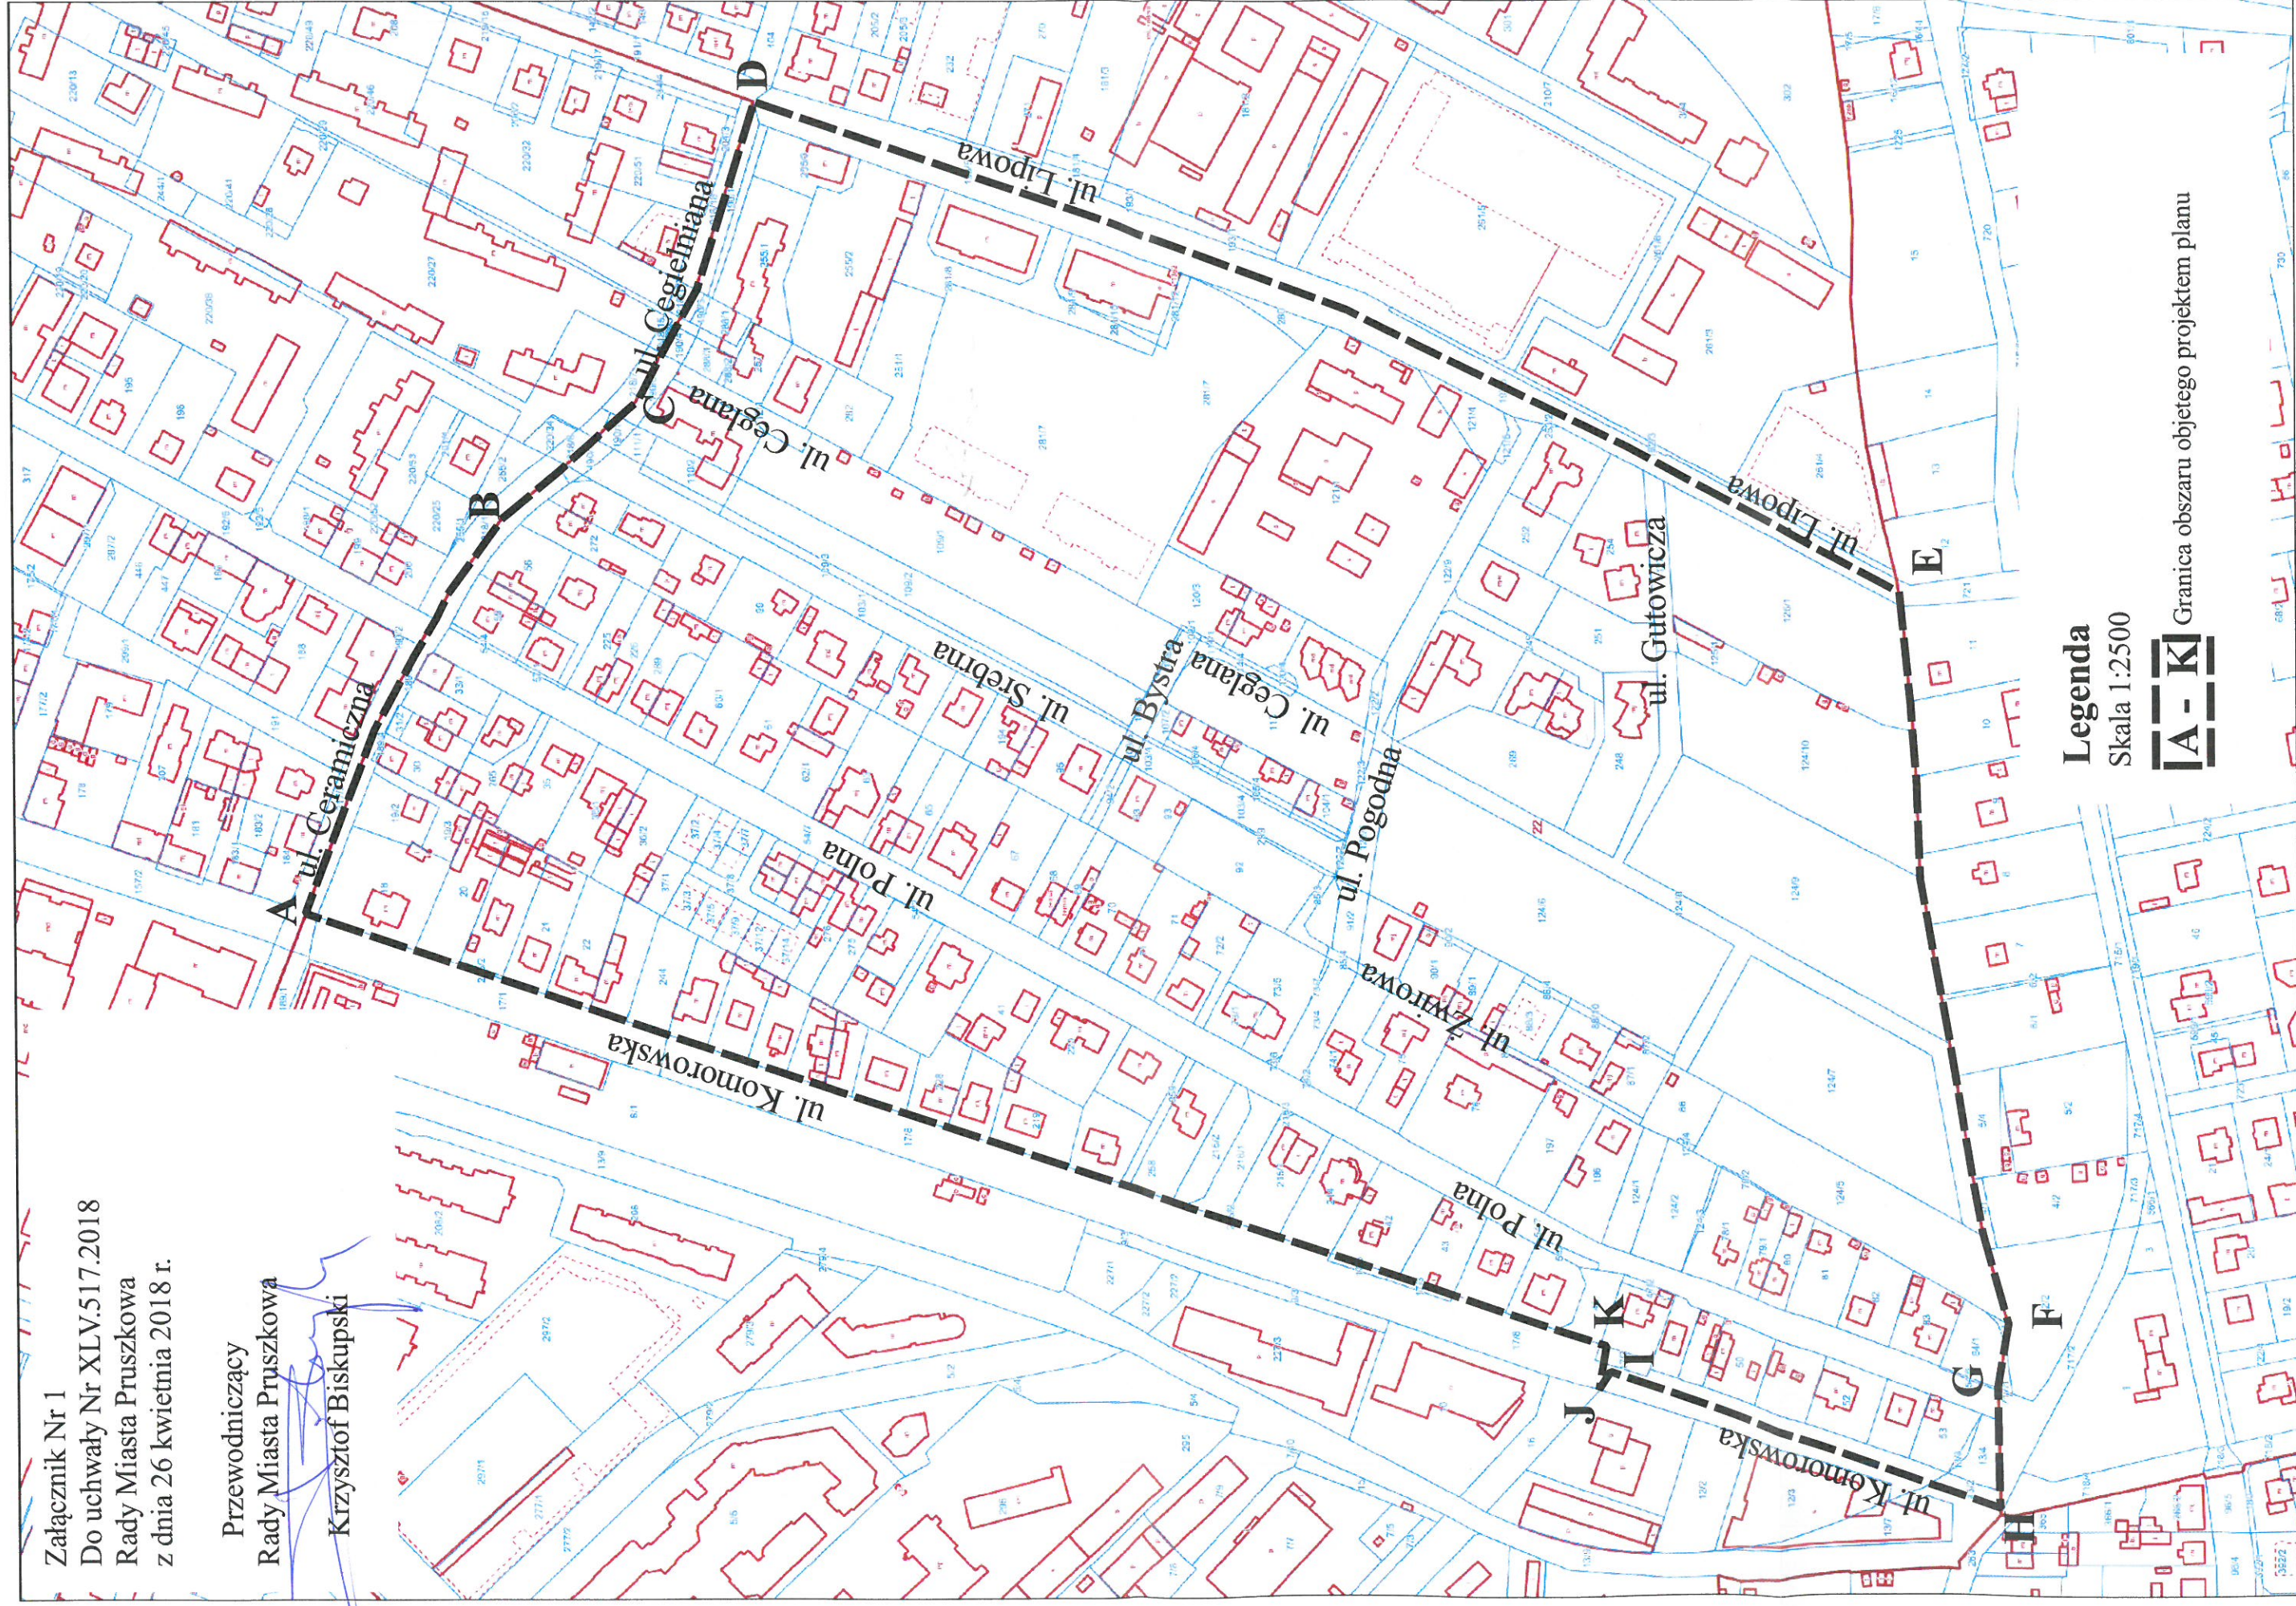

Legenda

Skala 1:2500



Granica obszaru objętego projektem planu