


**ZALĄCZNIK NR 1
DO UCHWAŁY NR XXVI.281.2016
RADY MIEJSKIEJ W PRUSZKOWIE
Z DNIA 15 GRUDNIA 2016 r.**

Przewodniczący
Rady Miejskiej w Pruszkowie
Krzysztof Biskupski

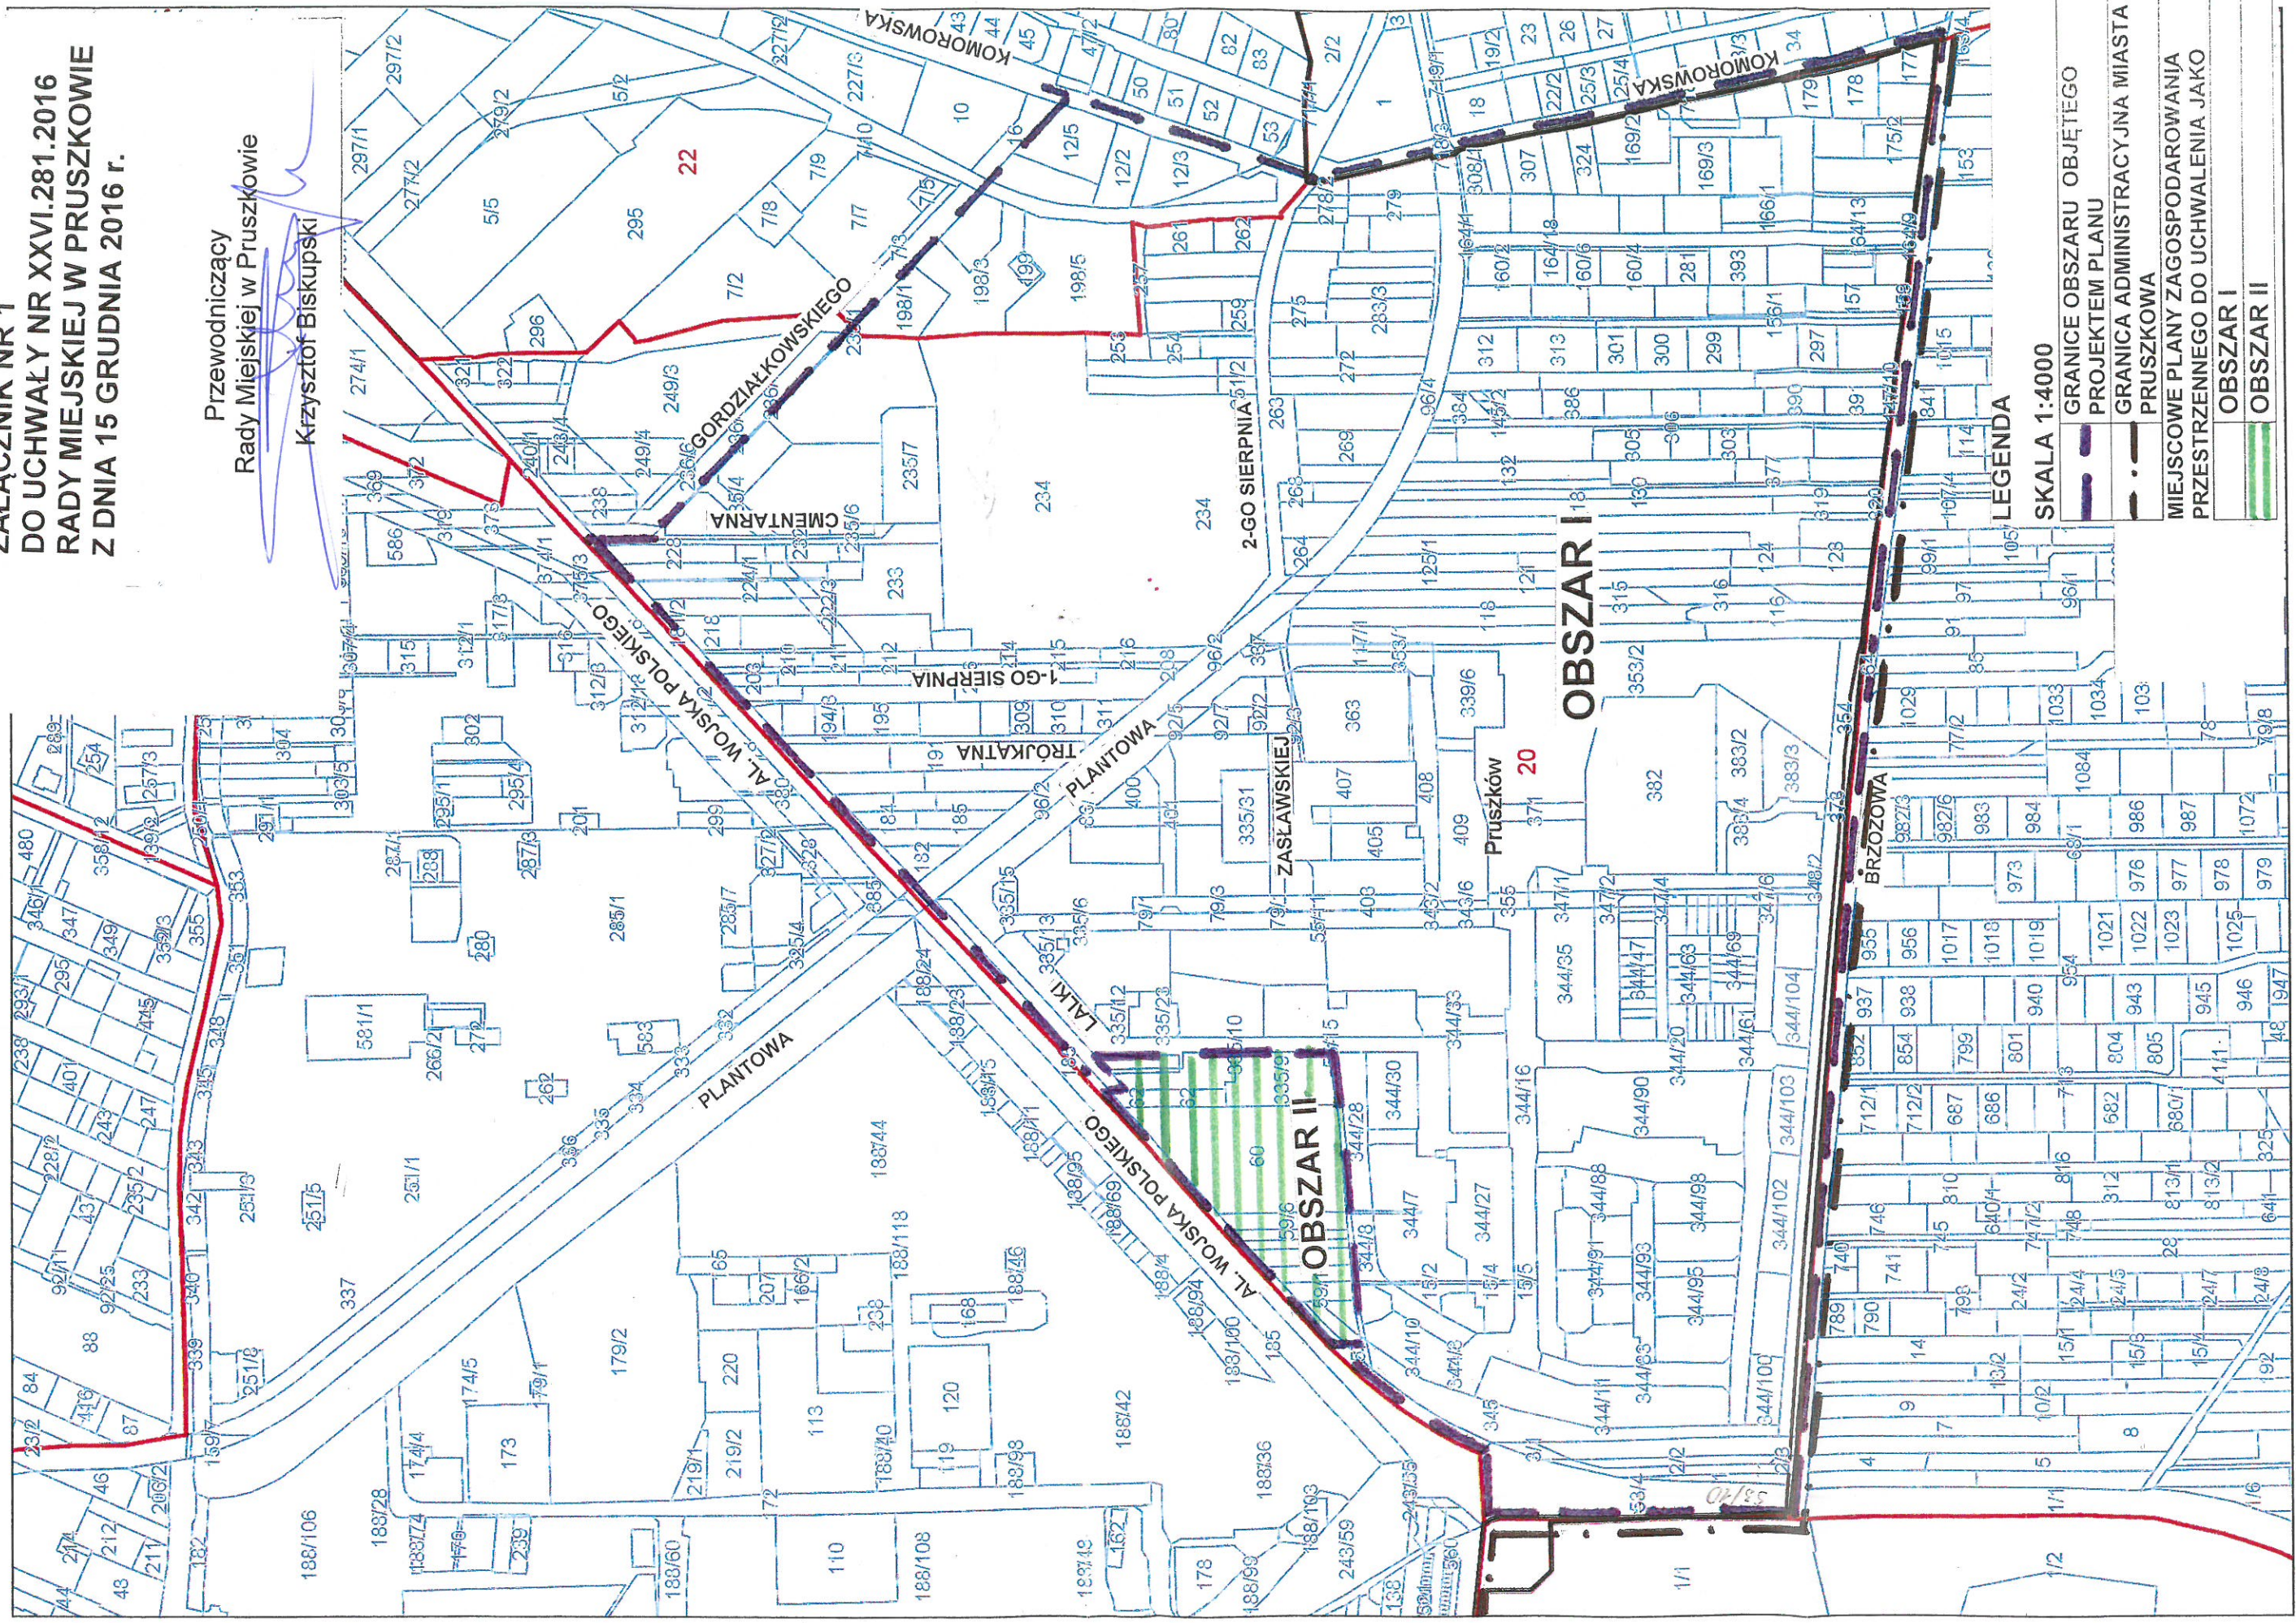

LEGENDA

- SKALA 1:4000
- GRANICE OBSZARU OBJĘTEGO PROJEKTEM PLANU
- GRANICA ADMINISTRACYJNA MIASTA PRUSZKOWA
- MIEJSCOWE PLANY ZAGOSPODAROWANIA PRZESTRZENNEGO DO UCHWALENIJA JAKO
- OBSZAR I
- OBSZAR II