

MIEJSCOWY PLAN ZAGOSPODAROWANIA PRZESTRZENNEGO OBSZARU „WYGLĘDÓWEK”


RYSUNEK PLANU

SKALA 1:1000

Załącznik
Do Uchwały Nr XLIX/545/2002
Rady Miejskiej w Pruszkowie
z dnia
września 2002r

Przewodniczący Rady Miejskiej
w Pruszkowie

Krzysztof Jaworski

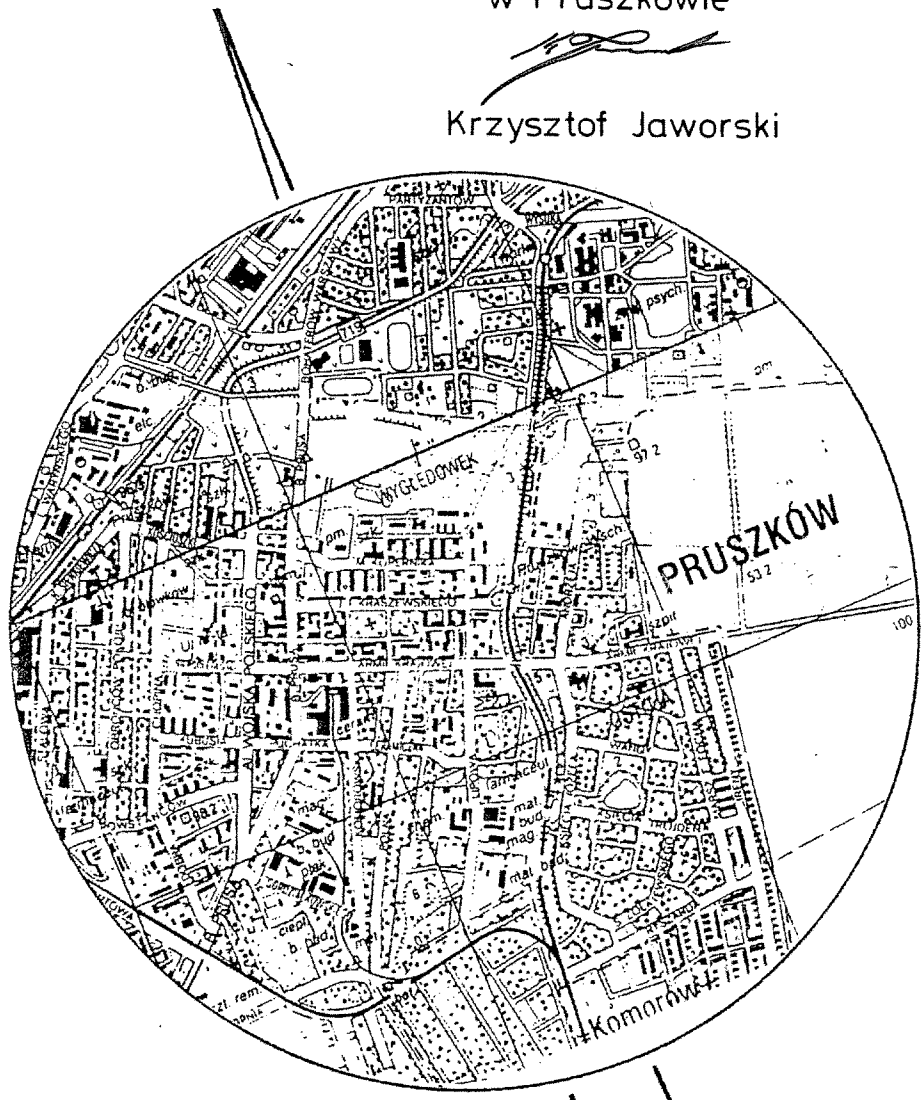

Orientacja 1:25000
N



LEGENDA

USTALENIA

- GRANICE OBOWIĄZYWANIA USTALEŃ PLANU
- LINIE ROZGRANICZAJĄCE TERENY O RÓŻNYCH FUNKCJACH
- 20 — ZWYMIAROWANE ODLEGŁOŚCI
- NIEPRZEKRACZALNE LINIE ZABUDOWY
- ZASIĘG ODDZIAŁYWANIA WKD
- ▲ GRANICE WARSZAWSKIEGO OBSZARU CHRONIONEGO KRAJOBRAZU
- US — TEREN USŁUG SPORTU, REKREACJI I WYPOCZYŃKU Z ZIELENIA
- Z — TEREN ZIELENI
- KG — TEREN ZESPOŁU GARAŻY
- WŁOTY KOMUNIKACJI KOŁOWEJ
- LINIE ELEKTROENERGETYCZNE 15KV
- ⊕ — ISTNIEJĄCE DRZEWA DO ZACHOWANIA


INFORMACJE

- GRANICA M. PRUSZKOWA
- 29 — GRANICÉ I NR EWIDENCYJNE DZIAŁEK
- ISTNIEJĄCE GRUNTOWE CIĄGI PIESZO - JEZDNE
- PROJEKTOWANE ELEMENTY SYSTEMU ODWADNIANIA ZE ZBIORNIKIEM RETENCYJNYM DO ZMIANY LOKALIZACJI
- RÓW
- SKARPY
- BAZEN OTWARTY DO PRZEBUDOWY
- BAZEN KRYTY W BUDOWIE
- MW — OSIEDLE MIESZKANIOWE WIELODRODZINNE

Mapa sytuacyjna ze stanem własności
w skali 1:1000
dla celów planowania przestrzennego
woj. mazowieckie
pow. pruszkowski
miasto: PRUSZKÓW
obręb: 24

STAROSTWO POWIATU PRUSZKOWSKIEGO
Powiatowy Ośrodek Dokumentacji
Geodezyjnej i Kartograficznej

Zestawienie sekcji:

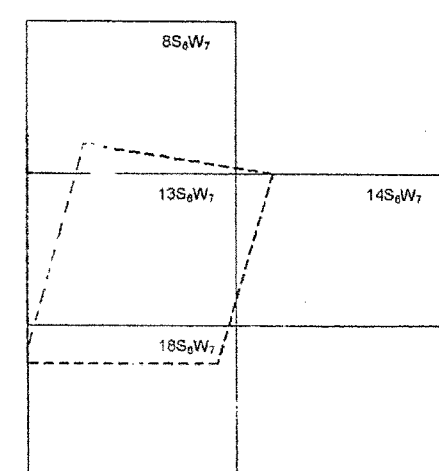

Niniejszy wótmnik wykonano z map:
- w skali 1:500 nr sekcji: 85aW, 135aW, 145aW, i 185aW,

Pruszków, dnia 11.12.2001r.
Kier. robót: DER 2-2318/01
data: 11.12.2001r.
Kier. robót: DER 2-2318/01
data: 11.12.2001r.

2-2318/01
11.12.2001

Mapę niniejszą zaktualizowano w miesiącu grudniu 2001 r. w PUGK „Kujawski - Nosecki - Kunicy” 05-800 Pruszków, ul. Berenta 8.
Reprodukcja – PUGK „Kujawski - Nosecki - Kunicy” 05-800 Pruszków, ul. Berenta 8.
USŁUGI GEODEZYJNO-KARTOGRAFICZNE „Kujawski-Nosecki-Kunicy” 05-800 Pruszków, ul. Berenta 8.
REGON 911060925
Kier. robót: 11.12.2001r.
podpis/data:

Ks. robót: DER 2-2318/01

data: 11.12.2001r.

(podpis)