


Załącznik Nr 1
Do uchwały Nr LXXV.693.2023
Rady Miasta Pruszkowa
z dnia 27 kwietnia 2023 r.

Przewodniczący
Rady Miasta Pruszkowa

Krzysztof Biskupski

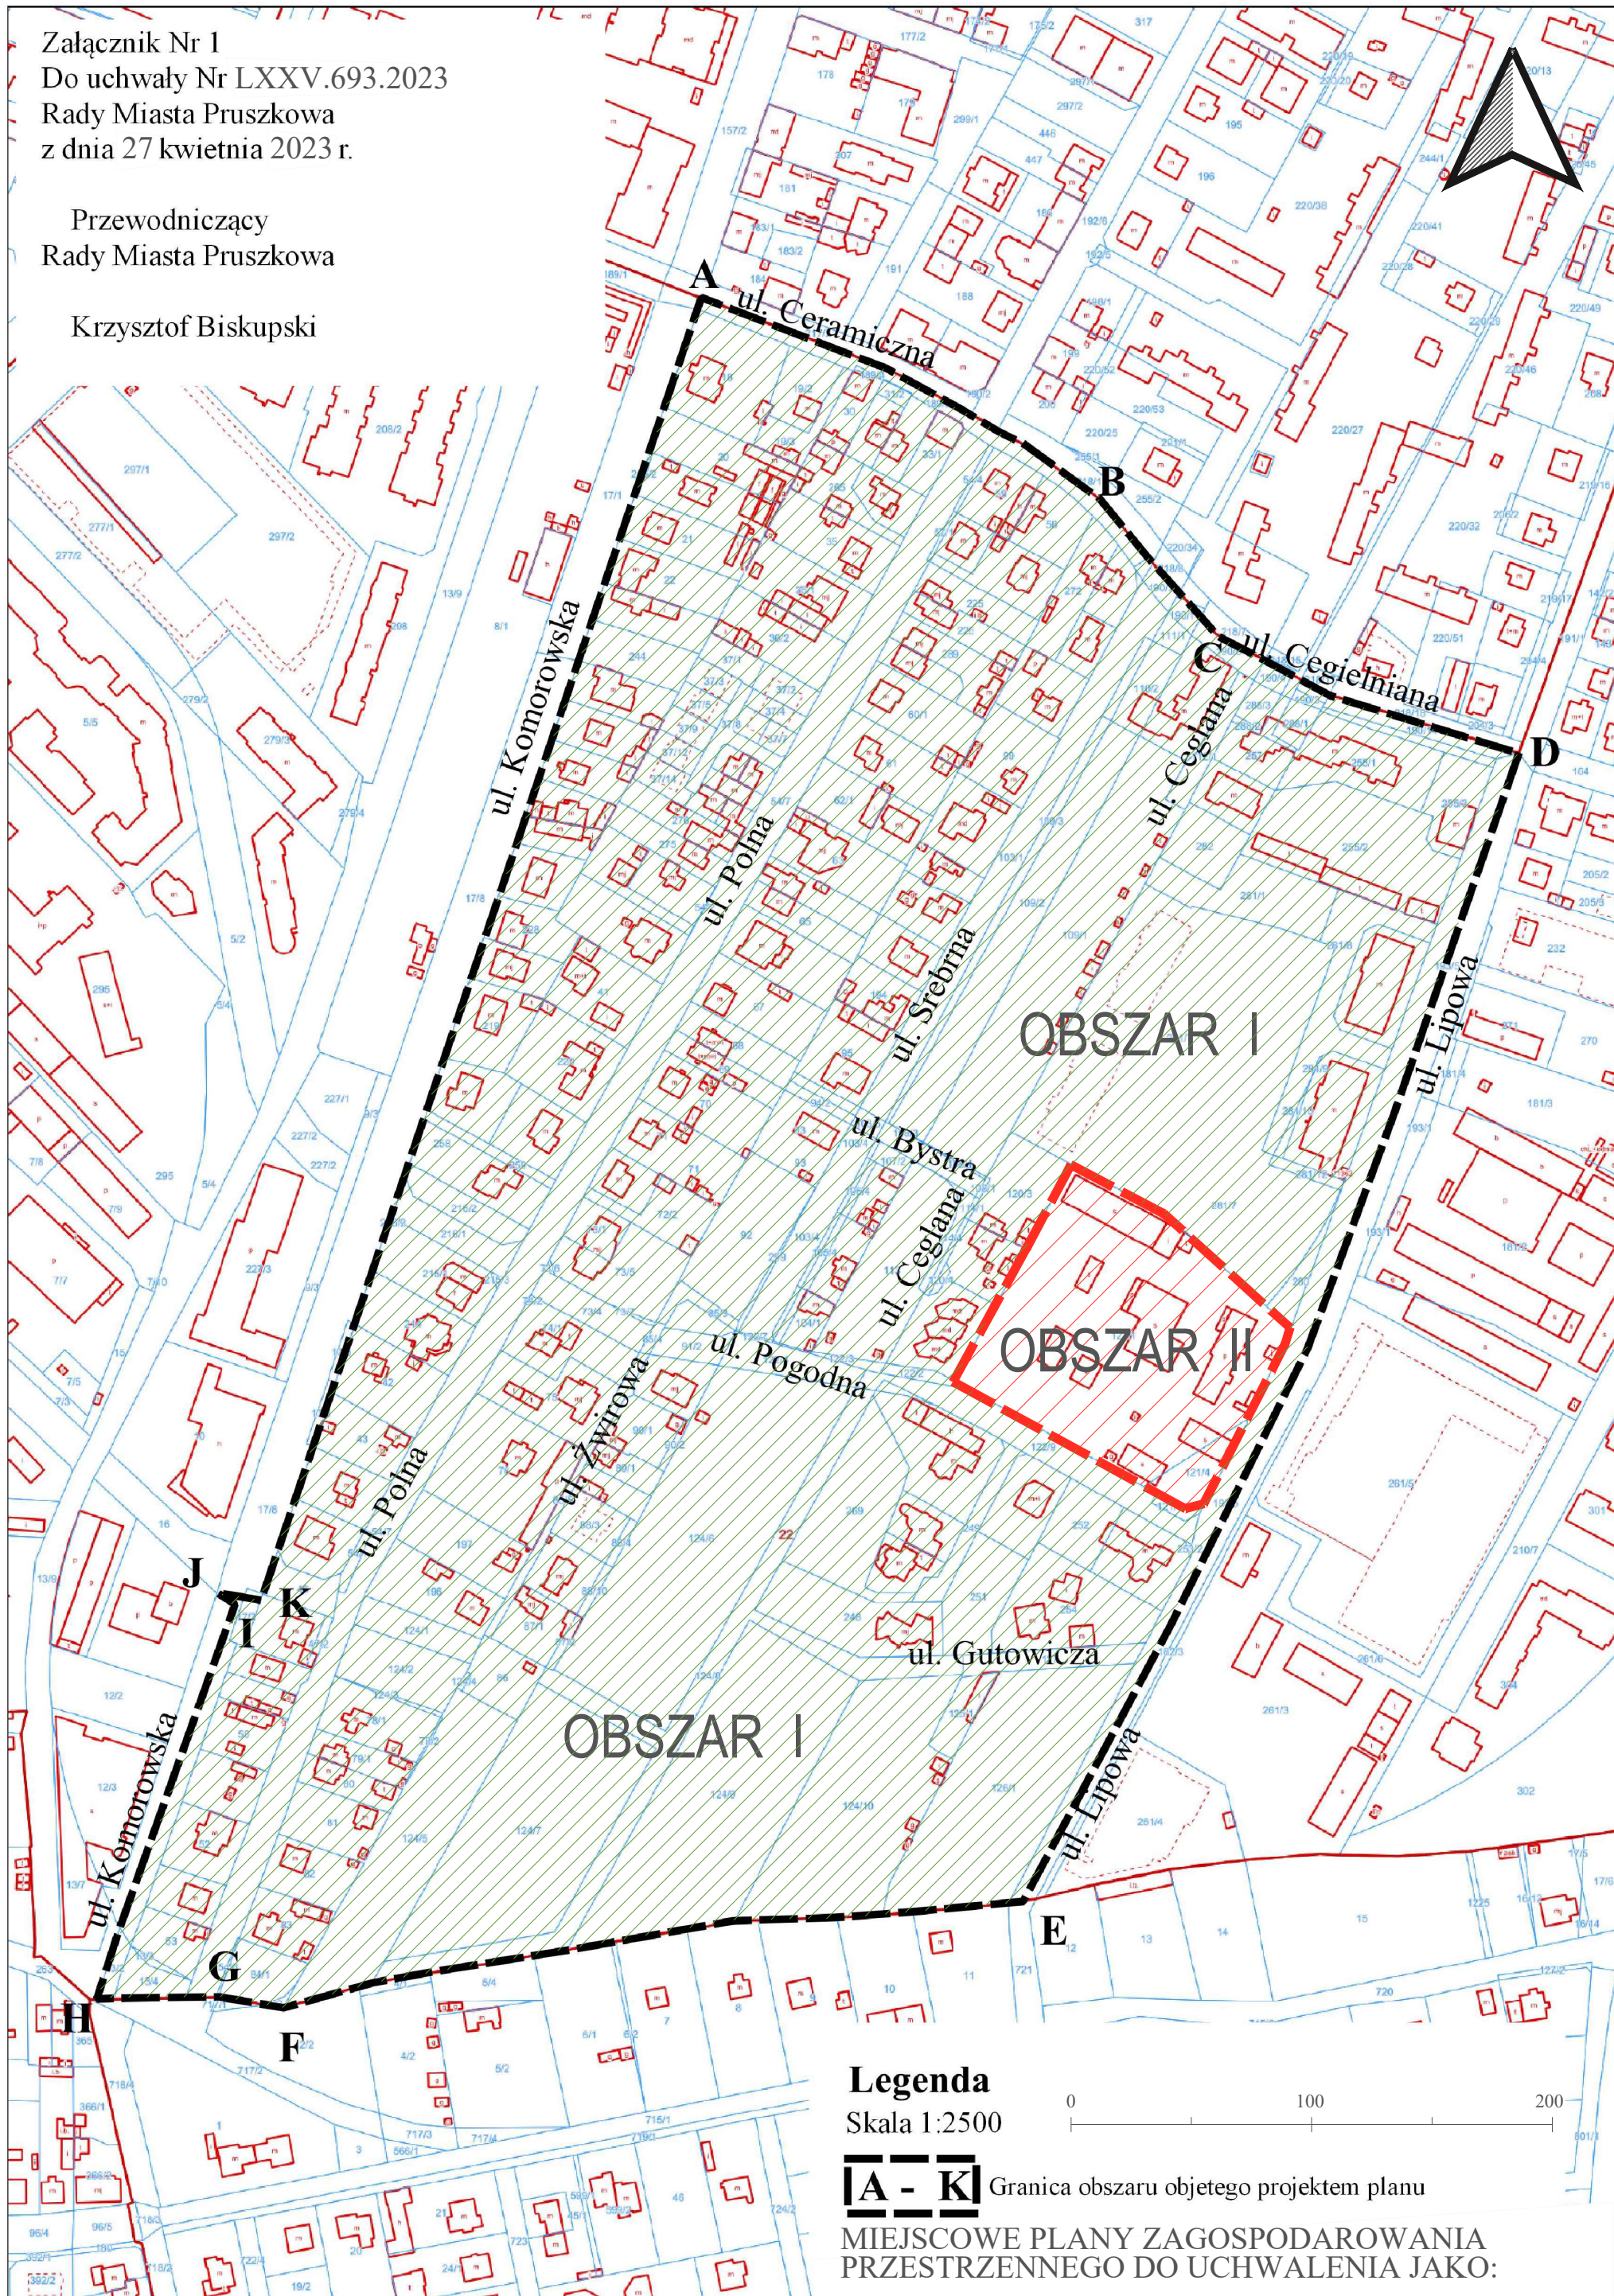

Legenda

Skala 1:2500

A - K Granica obszaru objętego projektem planu

MIEJSCOWE PLANY ZAGOSPODAROWANIA
PRZESTRZENNEGO DO UCHWALENIA JAKO: