



Załącznik Nr 1  
Do uchwały Nr L.575.2018  
Rady Miasta Pruszkowa  
z dnia 18 października 2018 r.

Przewodniczący  
Rady Miasta Pruszkowa

Krzysztof Biskupski

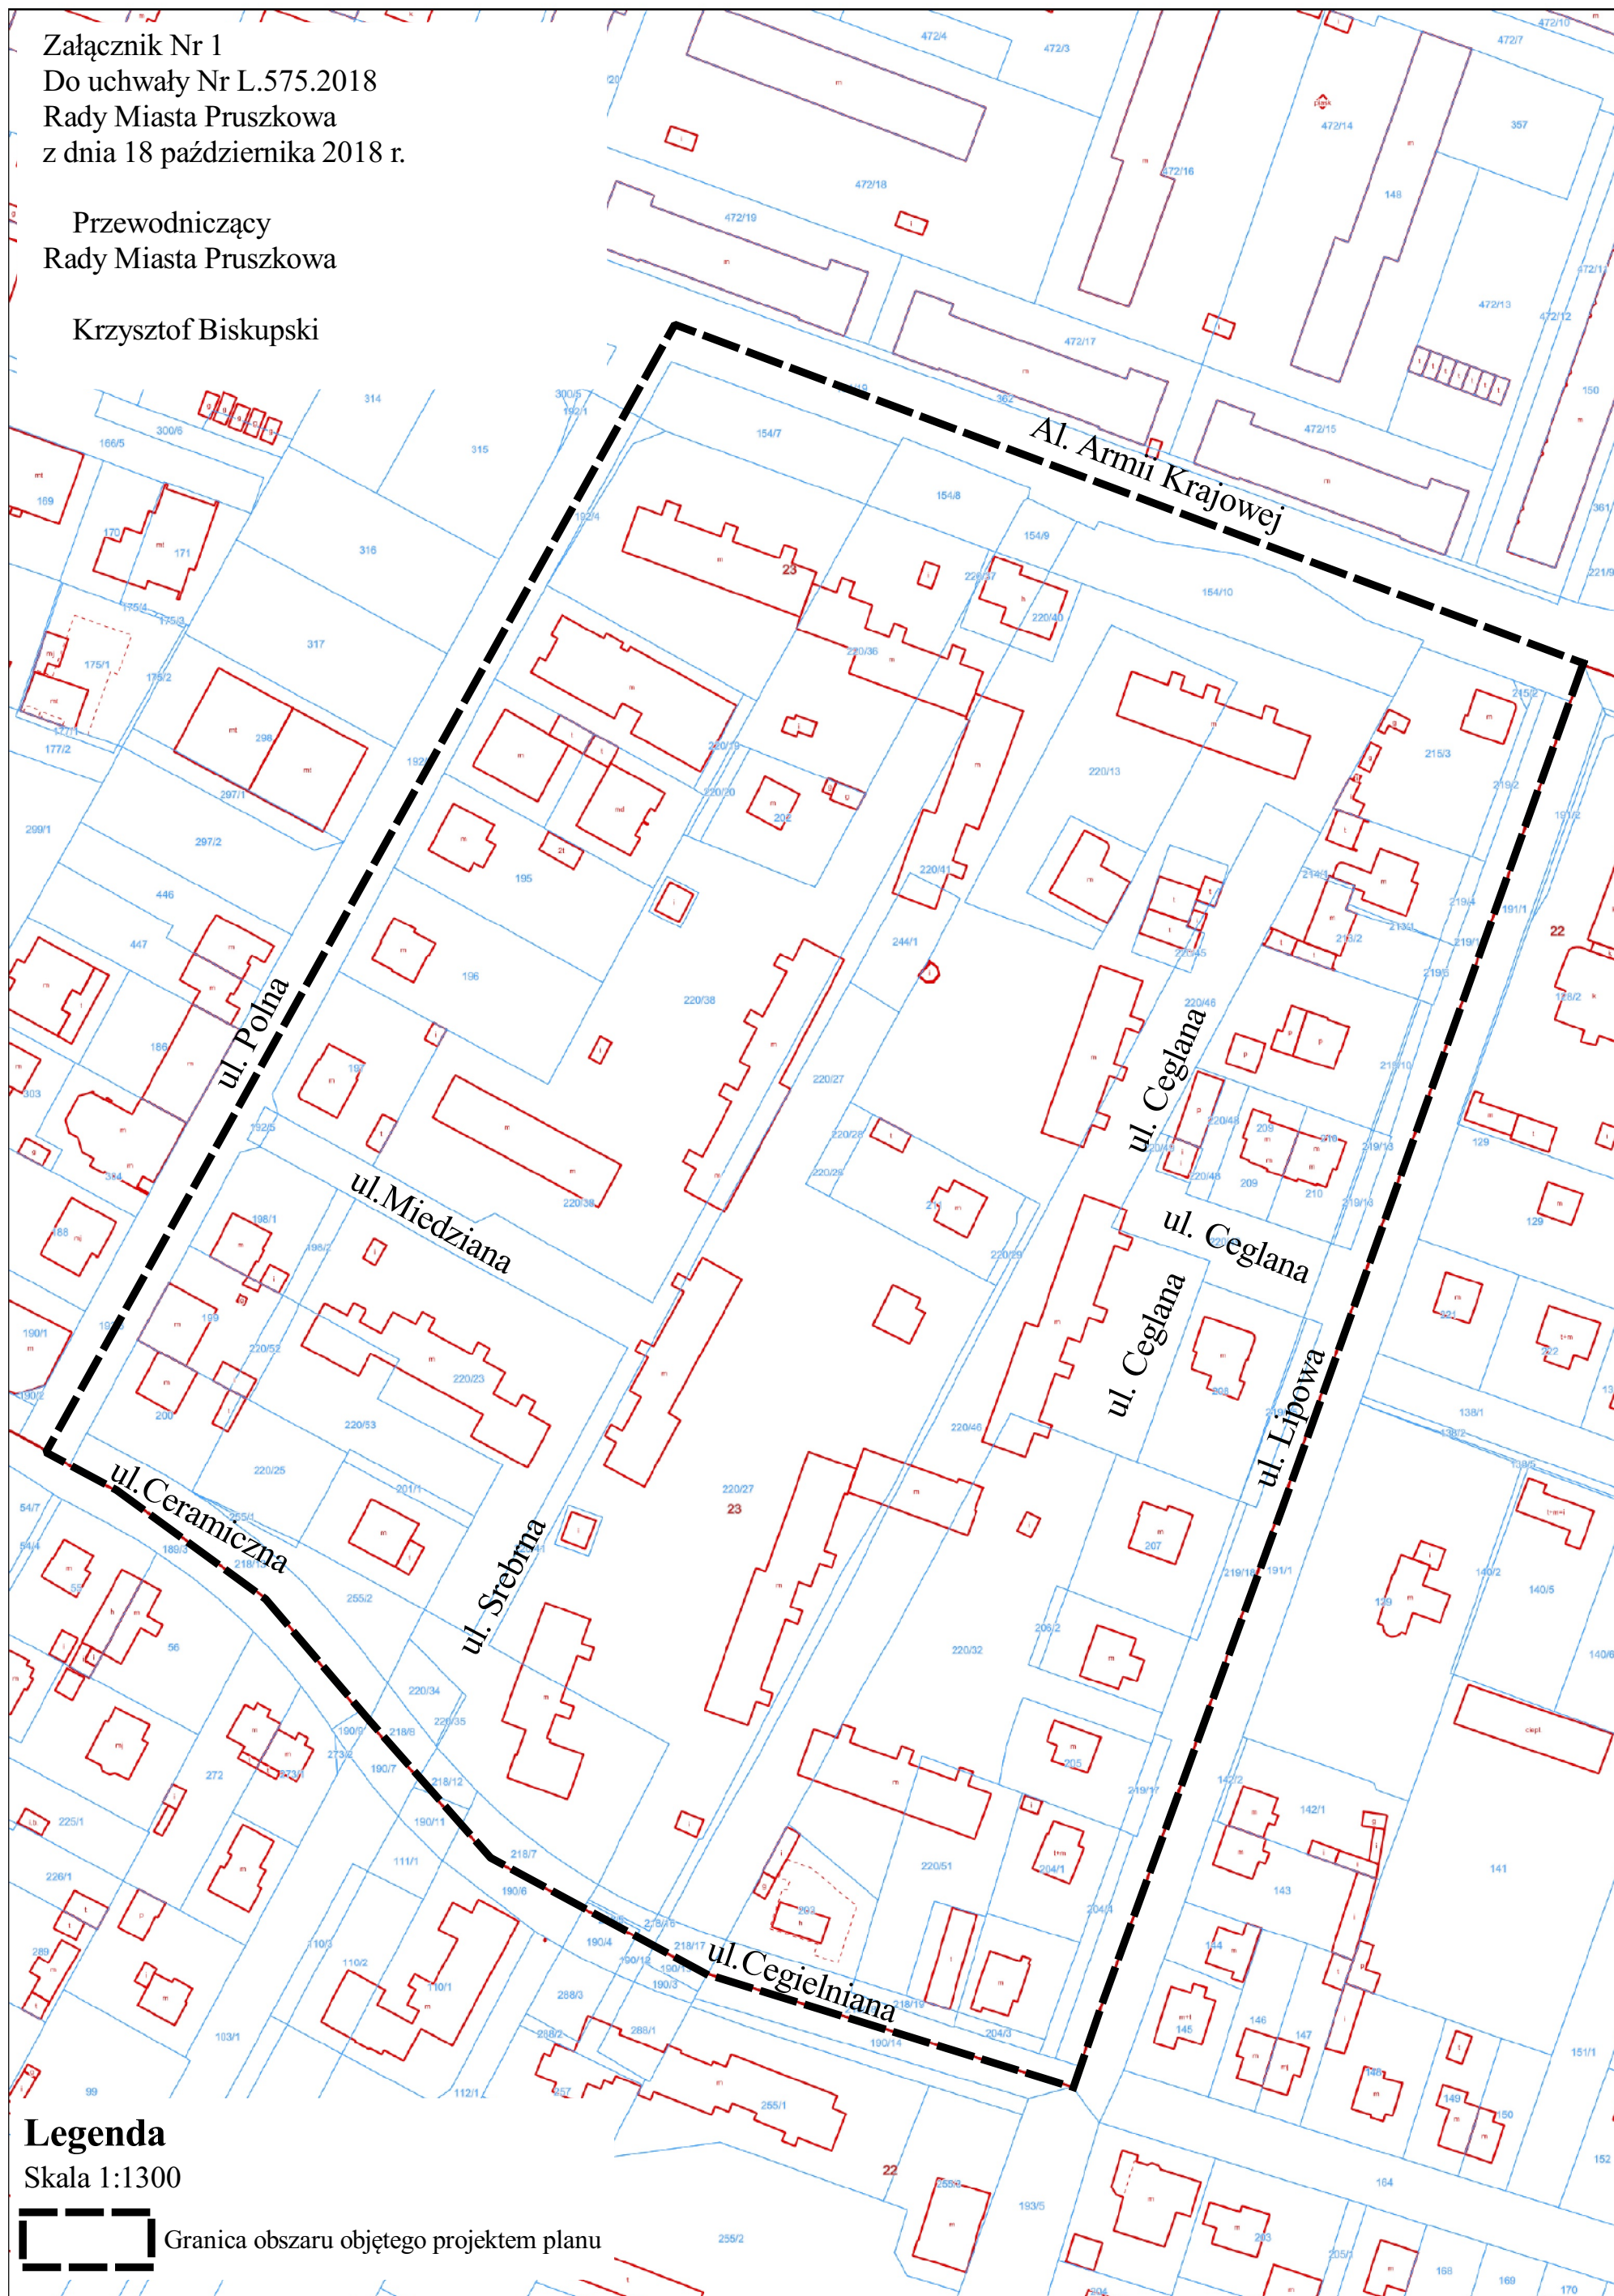

**Legenda**  
Skala 1:1300

 Granica obszaru objętego projektem planu