


ZAŁĄCZNIK NR 1  
DO UCHWAŁY NR LXVI.619.2022  
RADY MIASTA PRUSZKOWA  
Z DNIA 24 LISTOPADA 2022 r.

Przewodniczący  
Rady Miasta Pruszkowa

Krzysztof Biskupski

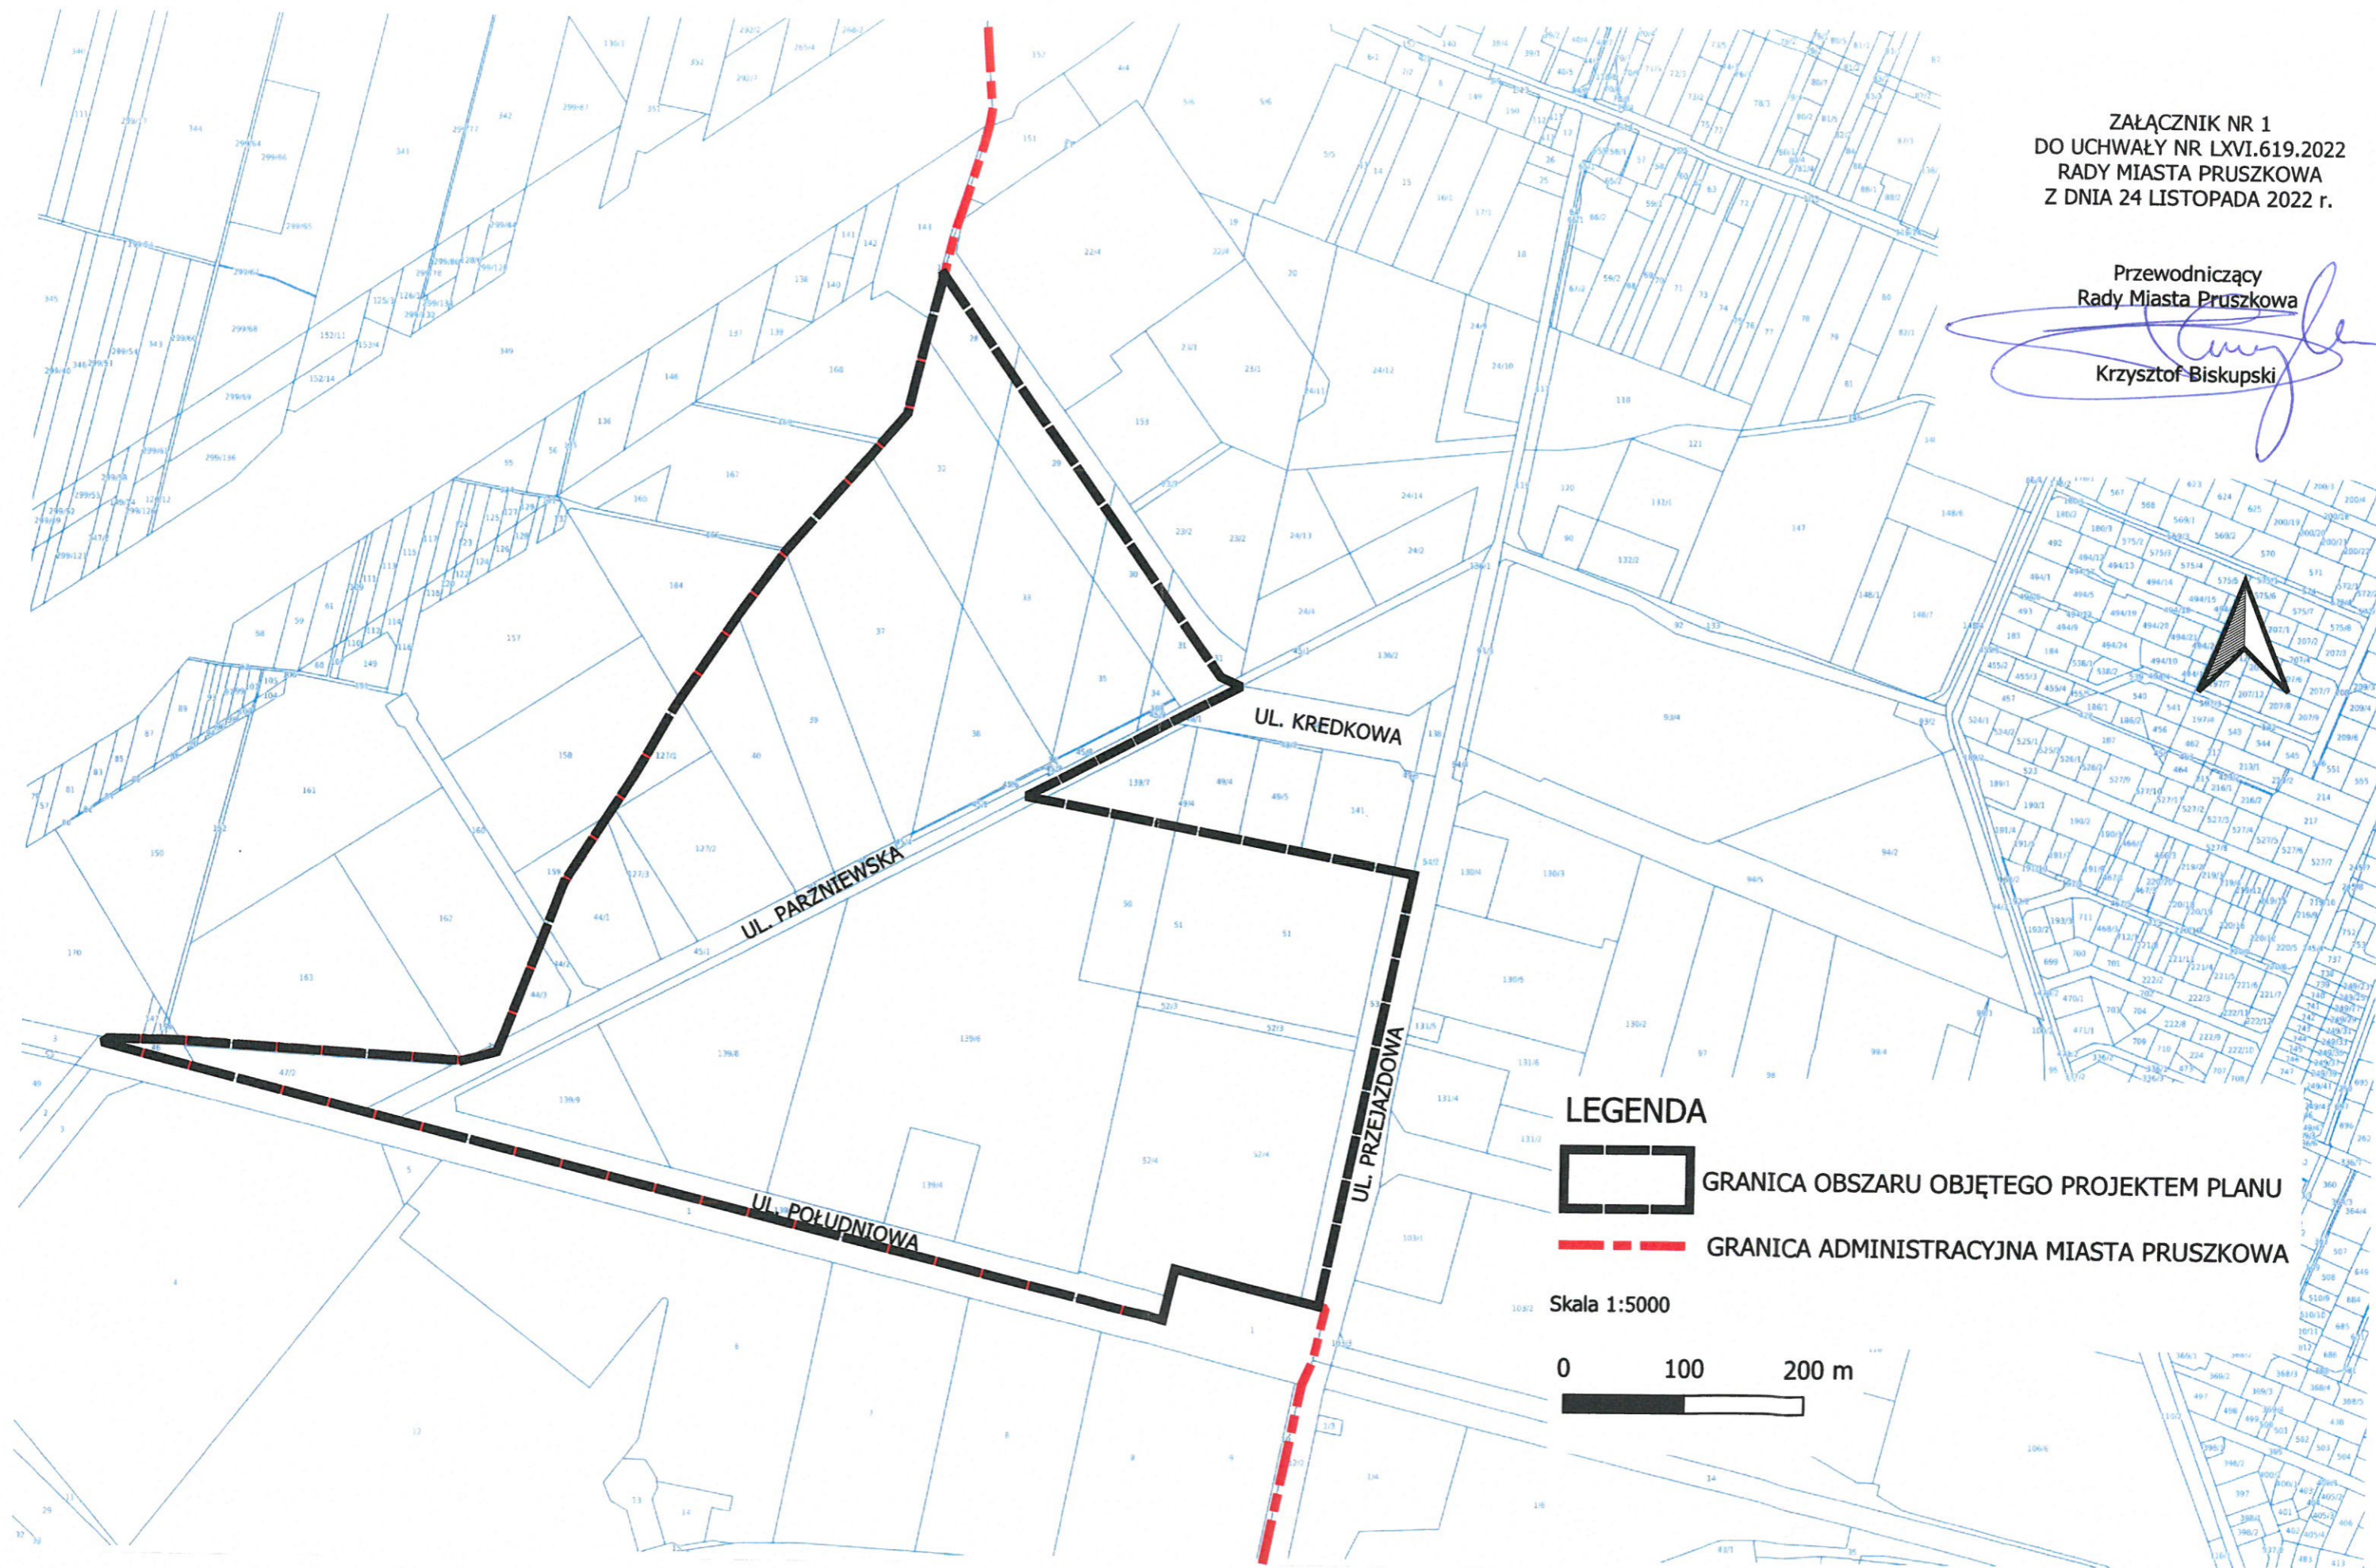

**LEGENDA**



GRANICA OBSZARU OBJĘTEGO PROJEKTEM PLANU



GRANICA ADMINISTRACYJNA MIASTA PRUSZKOWA

Skala 1:5000

0 100 200 m

