


ZAŁĄCZNIK NR 1
DO UCHWAŁY NR LVII.557.2022
RADY MIASTA PRUSZKOWA
Z DNIA 26 MAJA 2022 ROKU


Przewodniczący
Rady Miasta Pruszkowa

Krzysztof Biskupski

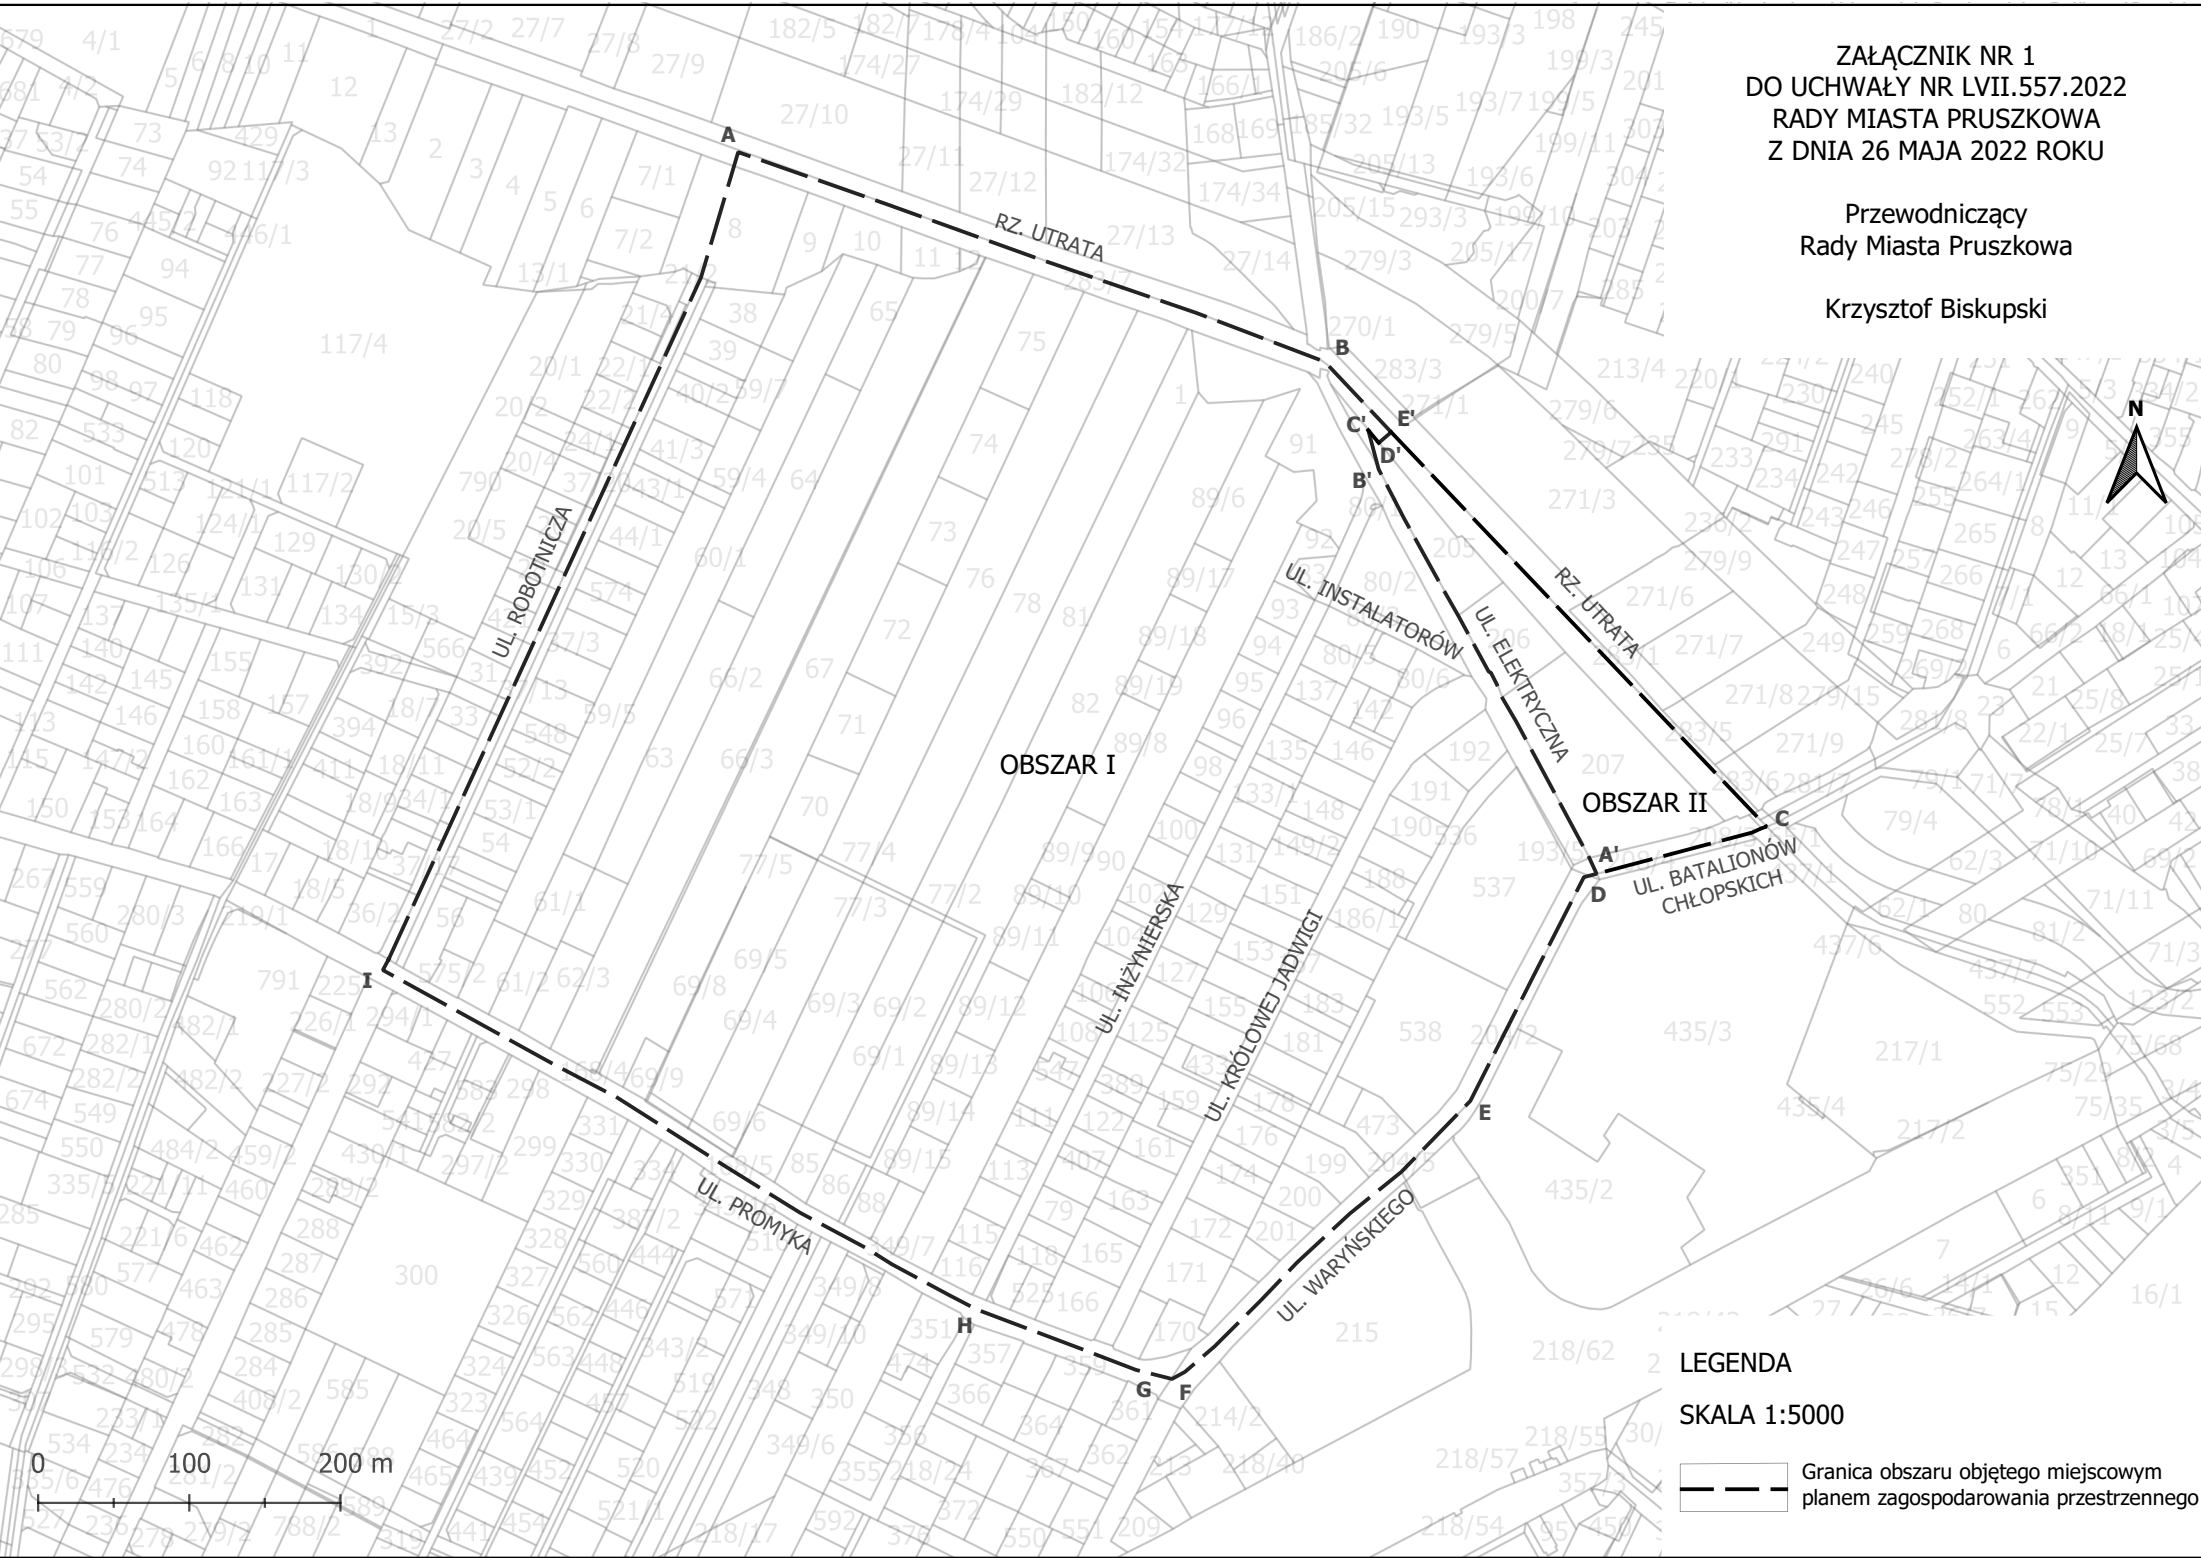

LEGENDA

SKALA 1:5000

 -  Granica obszaru objętego miejscowym planem zagospodarowania przestrzennego