

ZMIANA MIEJSCOWEGO PLANU OGÓLNEGO ZAGOSPODAROWANIA PRZESTRZENNEGO


m. PRUSZKOWA

SKALA 1 : 500

TEREN UL. BOLESŁAWA PRUSA KOMOROWSKA CERAMICZNA GORDZIAŁKOWSKIEGO

ETAP I - POŁĄCZENIE UL. BOLESŁAWA PRUSA Z UL. KOMOROWSKA

CHARAKTERYSTYCZNE PRZEKROJE
skala 1:200

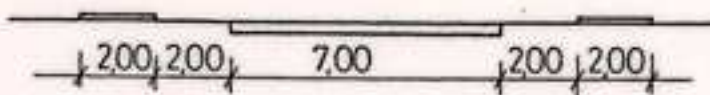

LEGENDA USTALENIA

| | |
|--|-------------------------------------|
| | GRANICA OBOWIĄZYWANIA USTALEŃ PLANU |
| | ZWYMIAROWANE ODLEGŁOŚCI |
| | GRANICE DZIAŁEK SCALONYCH |

FUNKCJE TERENU

| | |
|-----|----------------|
| KUz | ULICA ZBIORCZA |
|-----|----------------|

LEGENDA INFORMACJE

| | |
|---------|------------------------------|
| | JEZDNIEM KOMUNIKACJI KOŁOWEJ |
| | OŚ ULICY |
| | ŚCIEŻKI ROWEROWE |
| | ZIELEŃ IZOLACYJNA |
| | CHODNIKI |
| | GRANICE DZIAŁEK |
| dz.ew.9 | NR EW. DZIAŁEK |

ISTNIEJĄCE ELEMENTY ZAGOSPODAROWANIA

| | |
|--|-----------------------------------|
| | BUDYNKI GOSPODARCZE DO LIKWIDACJI |
| | OGRODZENIA |
| | KABLOWE LINIE |
| | ELEKTROENERGETYCZNE |
| | NAPOWIETRZNE LINIE |
| | ELEKTROENERGETYCZNE |
| | SIECI CIEPŁOWNICZE |
| | JEZDNIEM |
| | CHODNIKI |
| | PARKINGI |
| | BOCZNICA KOLEJOWA |
| | POJEDYNCZE DRZEWA |

Załącznik do Uchwały
Nr XXVII/278/2000
Rady Miejskiej w Pruszkowie
z dnia 14 września 2000r.

BIURO PLANOWANIA ROZWOJU WARSZAWY PRACOWNIA URBANISTYCZNA WOJEWÓDZTWA

| | |
|---|---------------------------------|
| Główny projektant: mgr inż. arch. Anna Markert | nr upr. 428/88 |
| Projektant: mgr inż. Andrzej Jarecki | |
| Współpraca: Wiesława Sciuba Urszula Ogledzka | |
| Tytuł opracowania: Zmiana miejscowego planu ogólnego zagospodarowania przestrzennego m. Pruszkowa - teren ul. Ceramiczna, Komorowska, Gordziałkowskiego, B.Prusa ETAP I Połączenie UL. Bolesława Prusa z ul. Komorowska | Data: Nr Umowy: SW |
| Tytuł rysunku: Rysunek Planu | Nr rys: Skala: 1 1:500 |