



312


Załącznik Nr 2 do Uchwały Nr LXXXV.795.2023
Rady Miasta Pruszkowa z dnia 30 listopada 2023r.

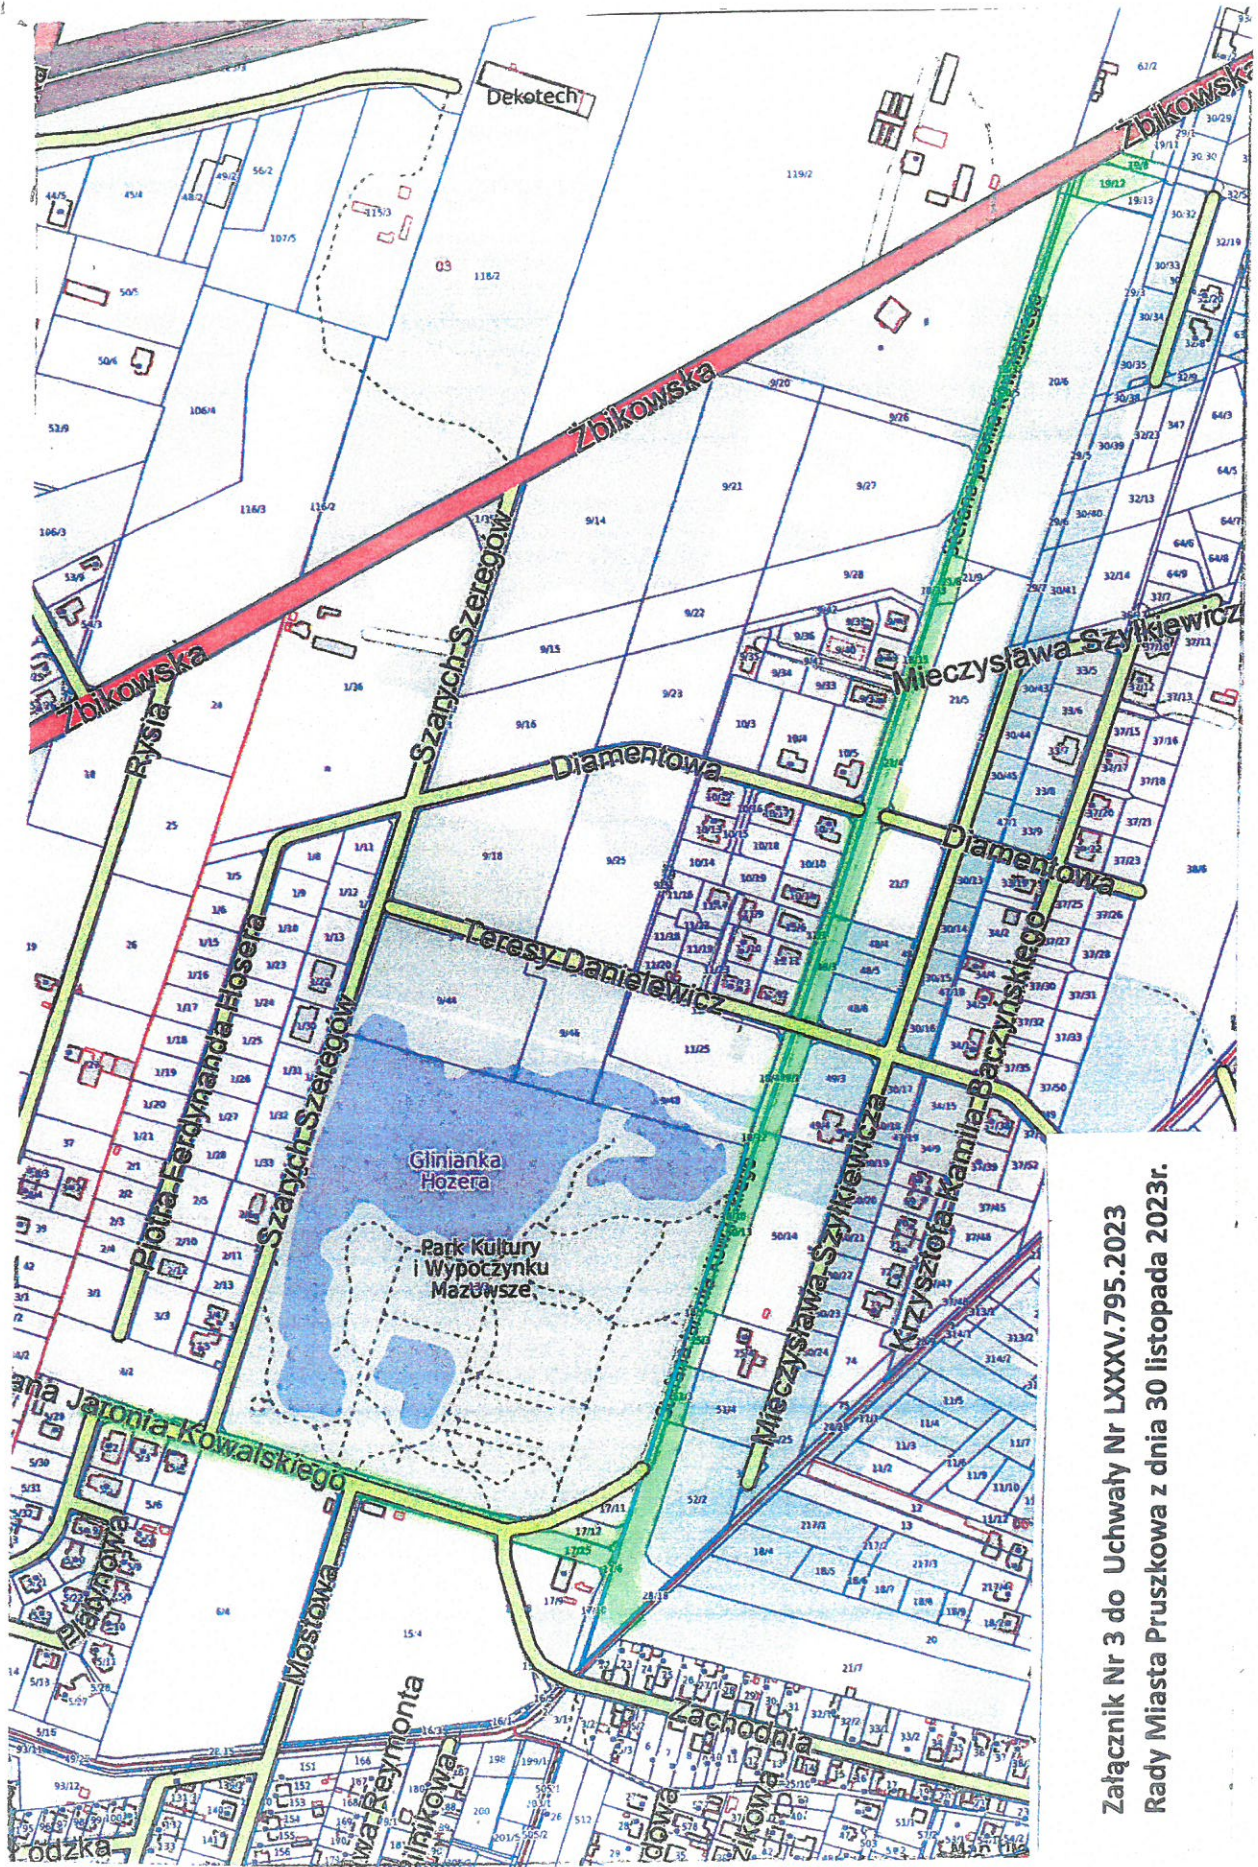


Załącznik Nr 3 do Uchwały Nr LXXXV.795.2023
 Rady Miasta Pruszkowa z dnia 30 listopada 2023r.

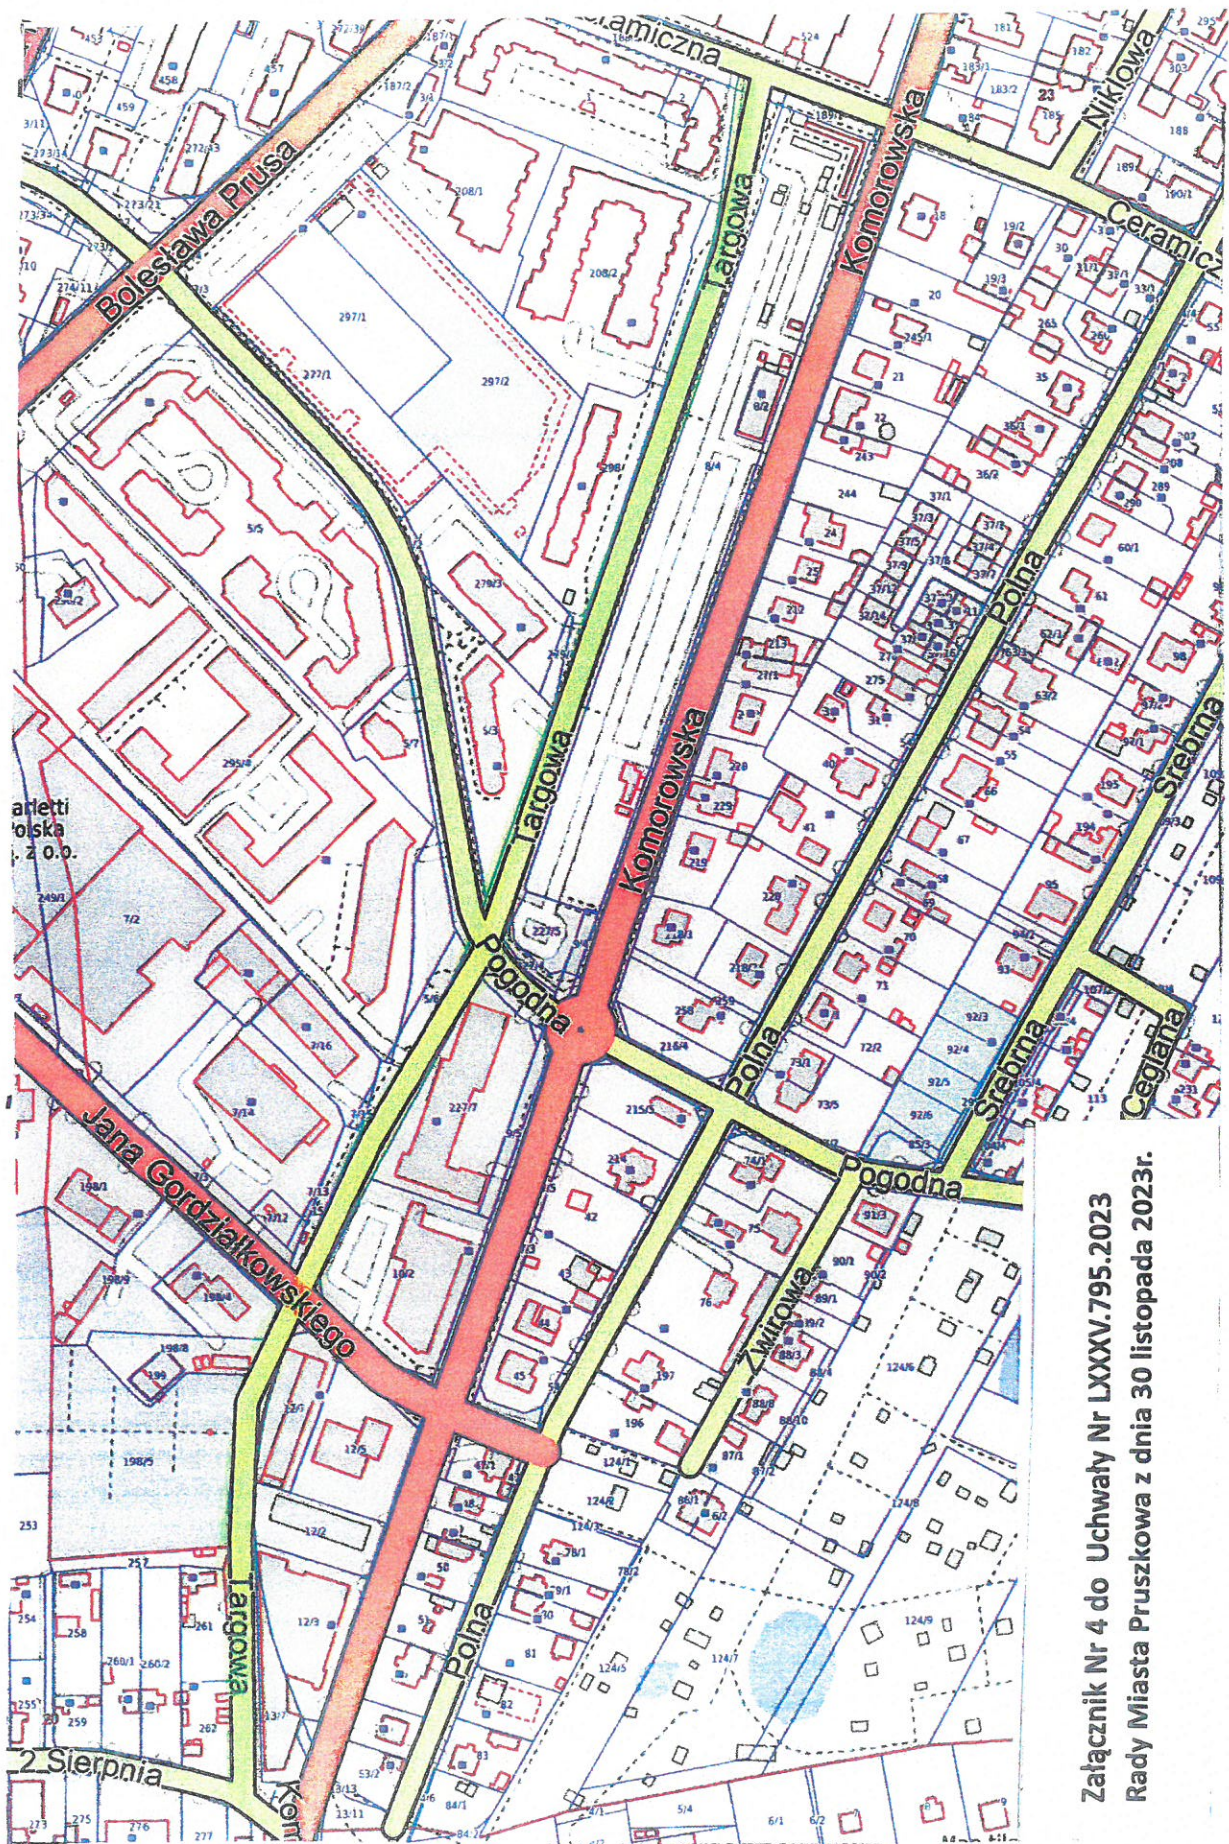

Załącznik Nr 4 do Uchwały Nr LXXXV.795.2023
Rady Miasta Pruszkowa z dnia 30 listopada 2023r.

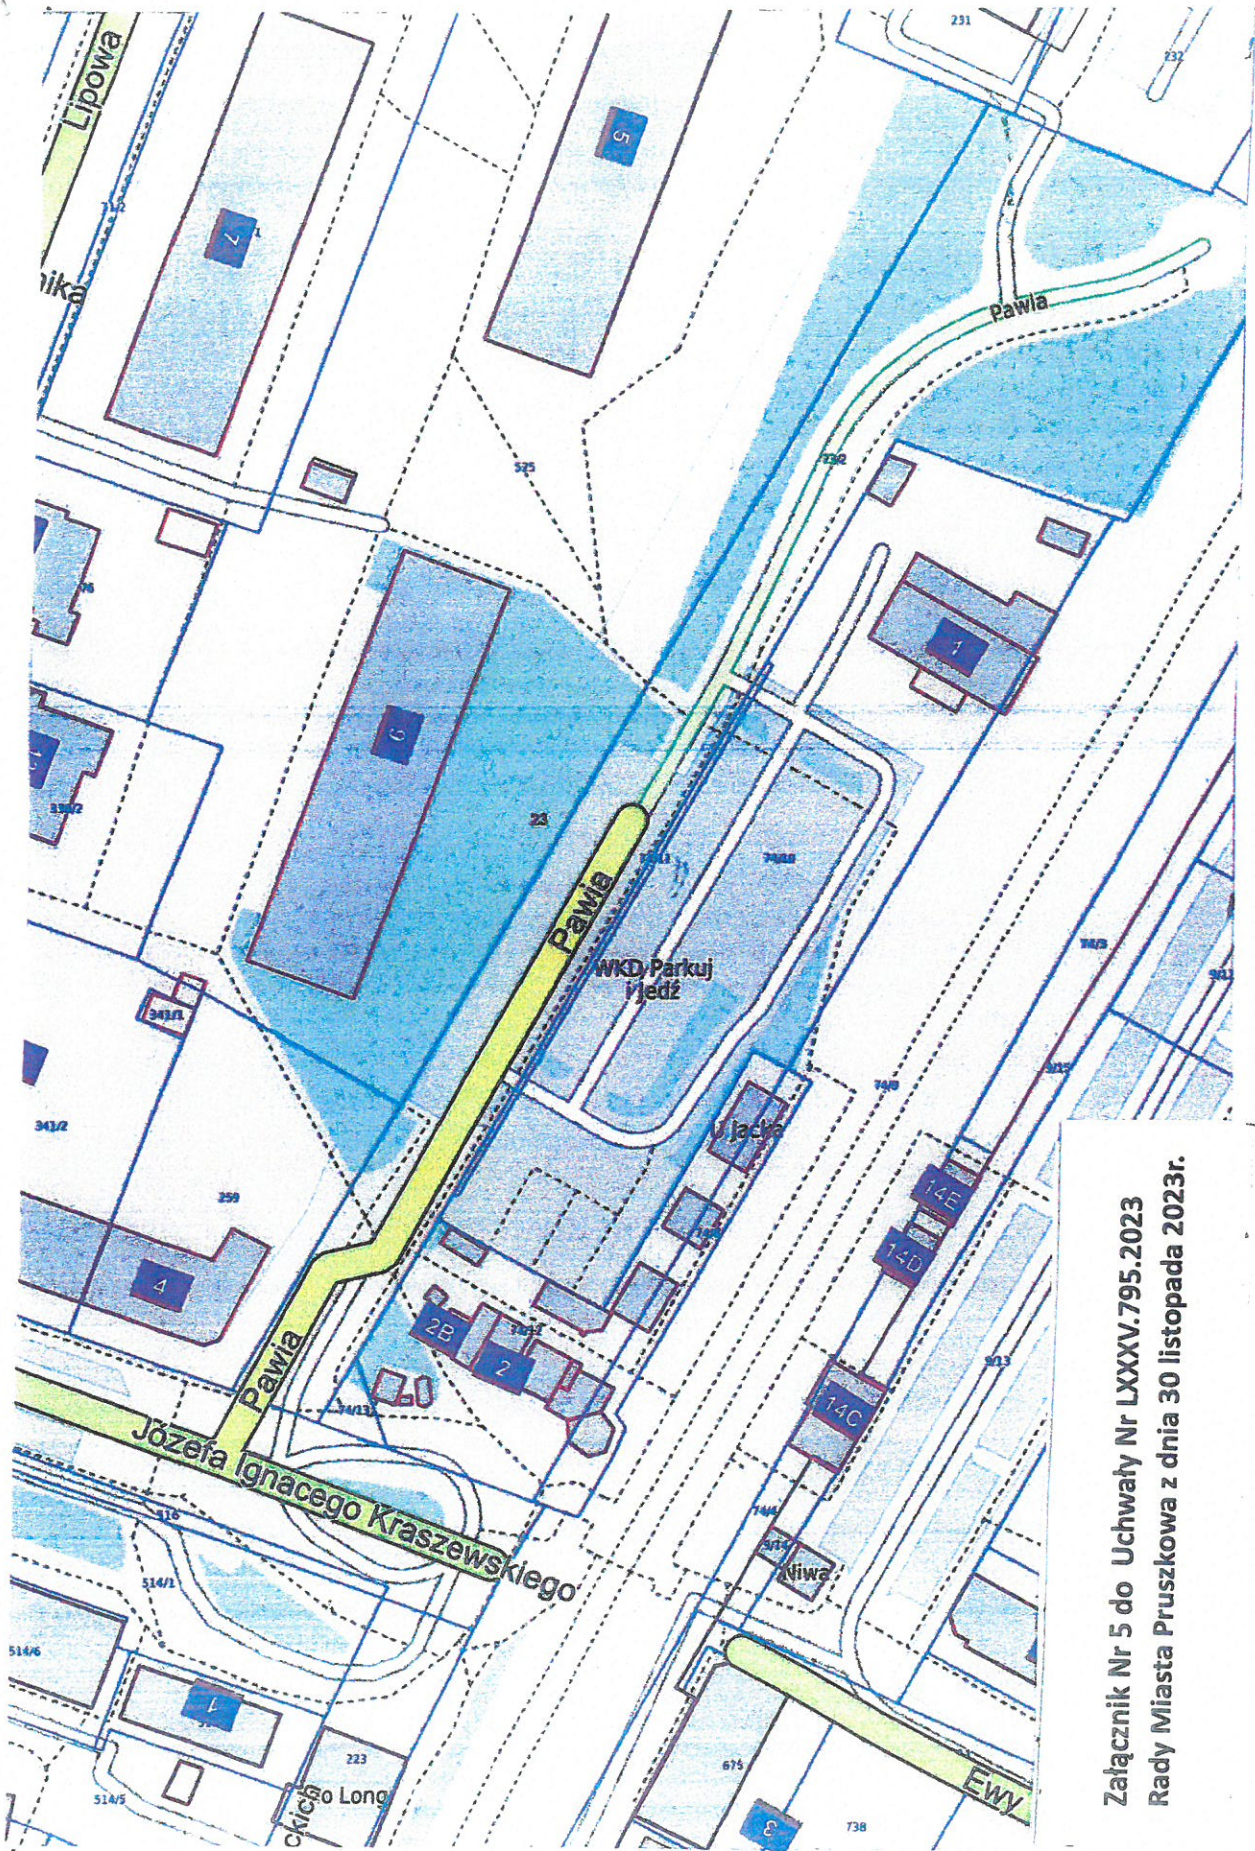

Załącznik Nr 5 do Uchwały Nr LXXXV.795.2023
Rady Miasta Pruszkowa z dnia 30 listopada 2023r.

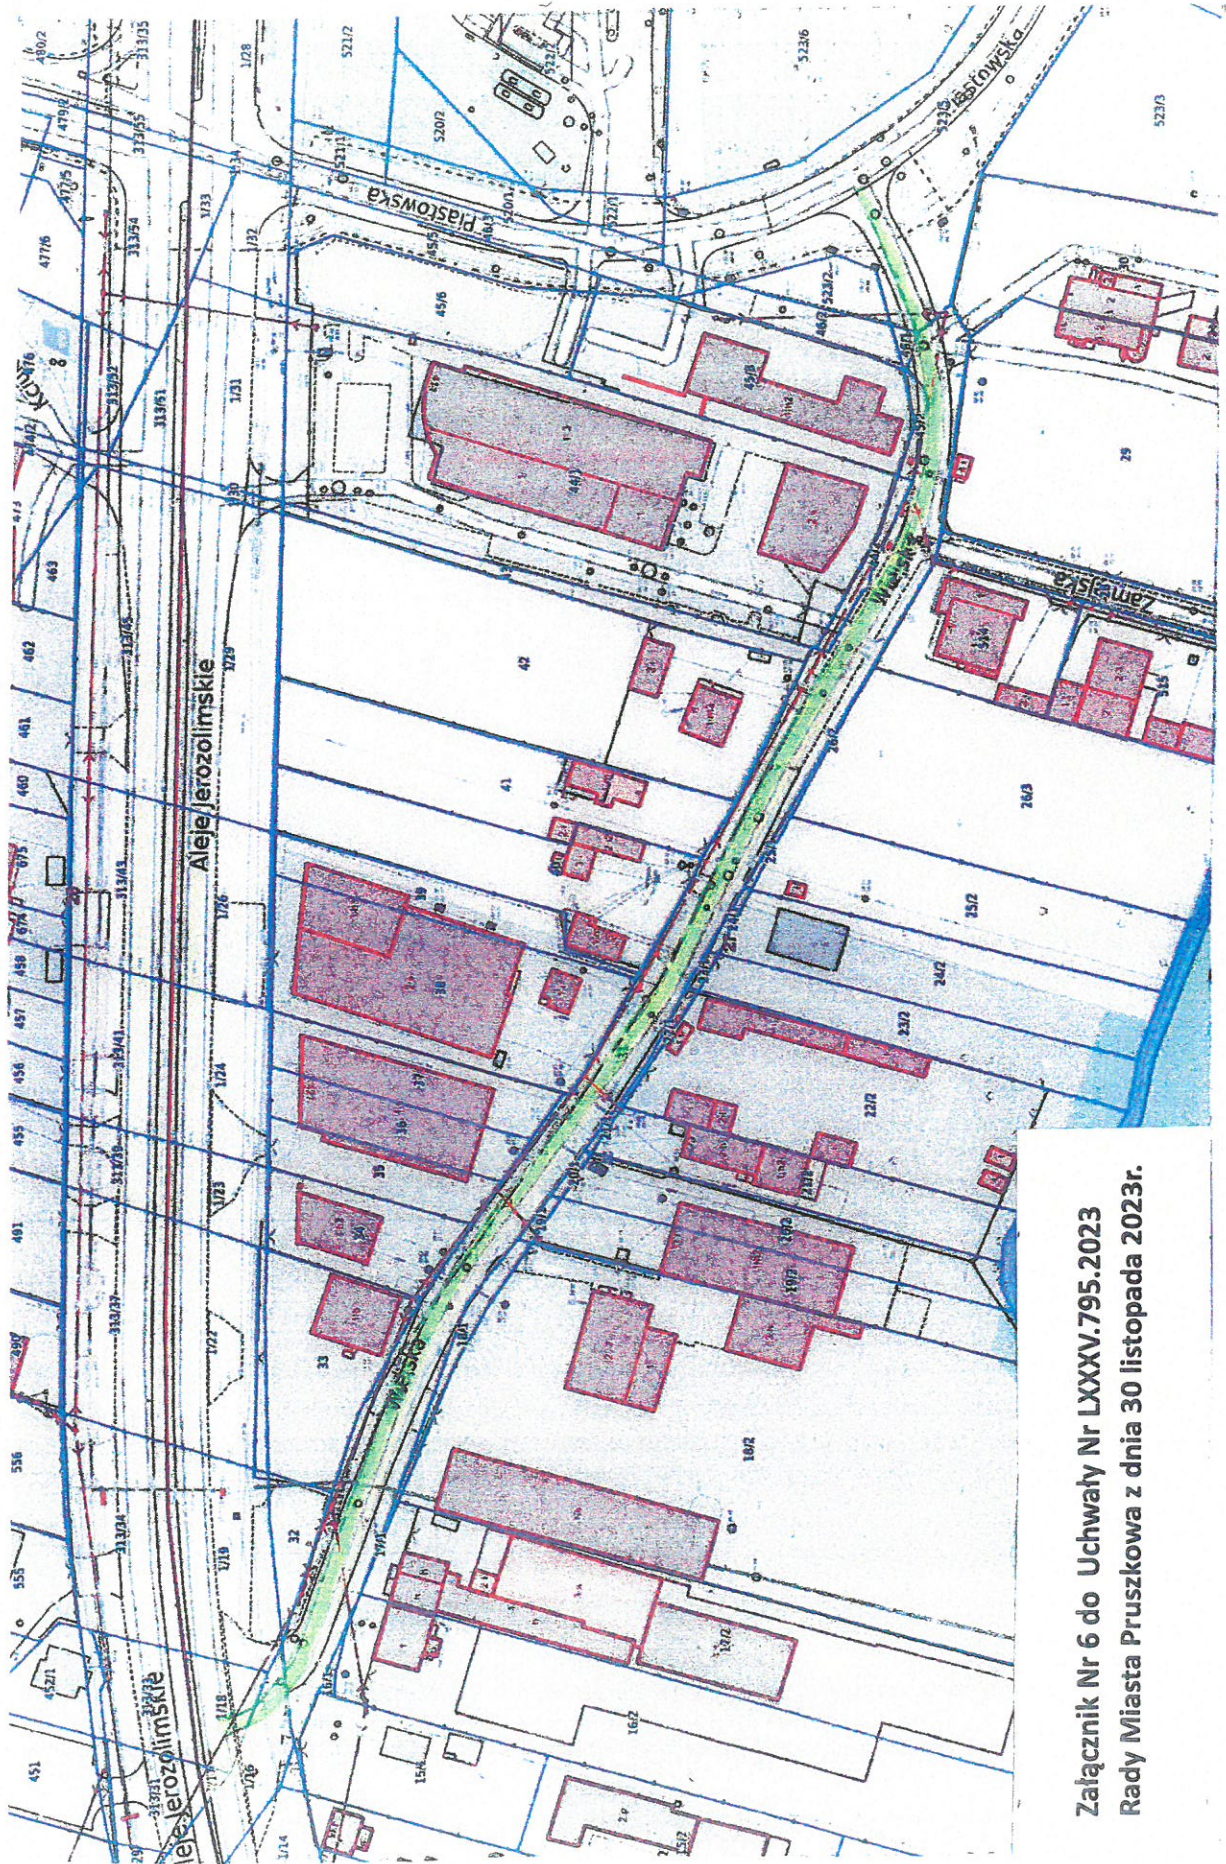

Załącznik Nr 6 do Uchwały Nr LXXXV.795.2023
Rady Miasta Pruszkowa z dnia 30 listopada 2023r.