



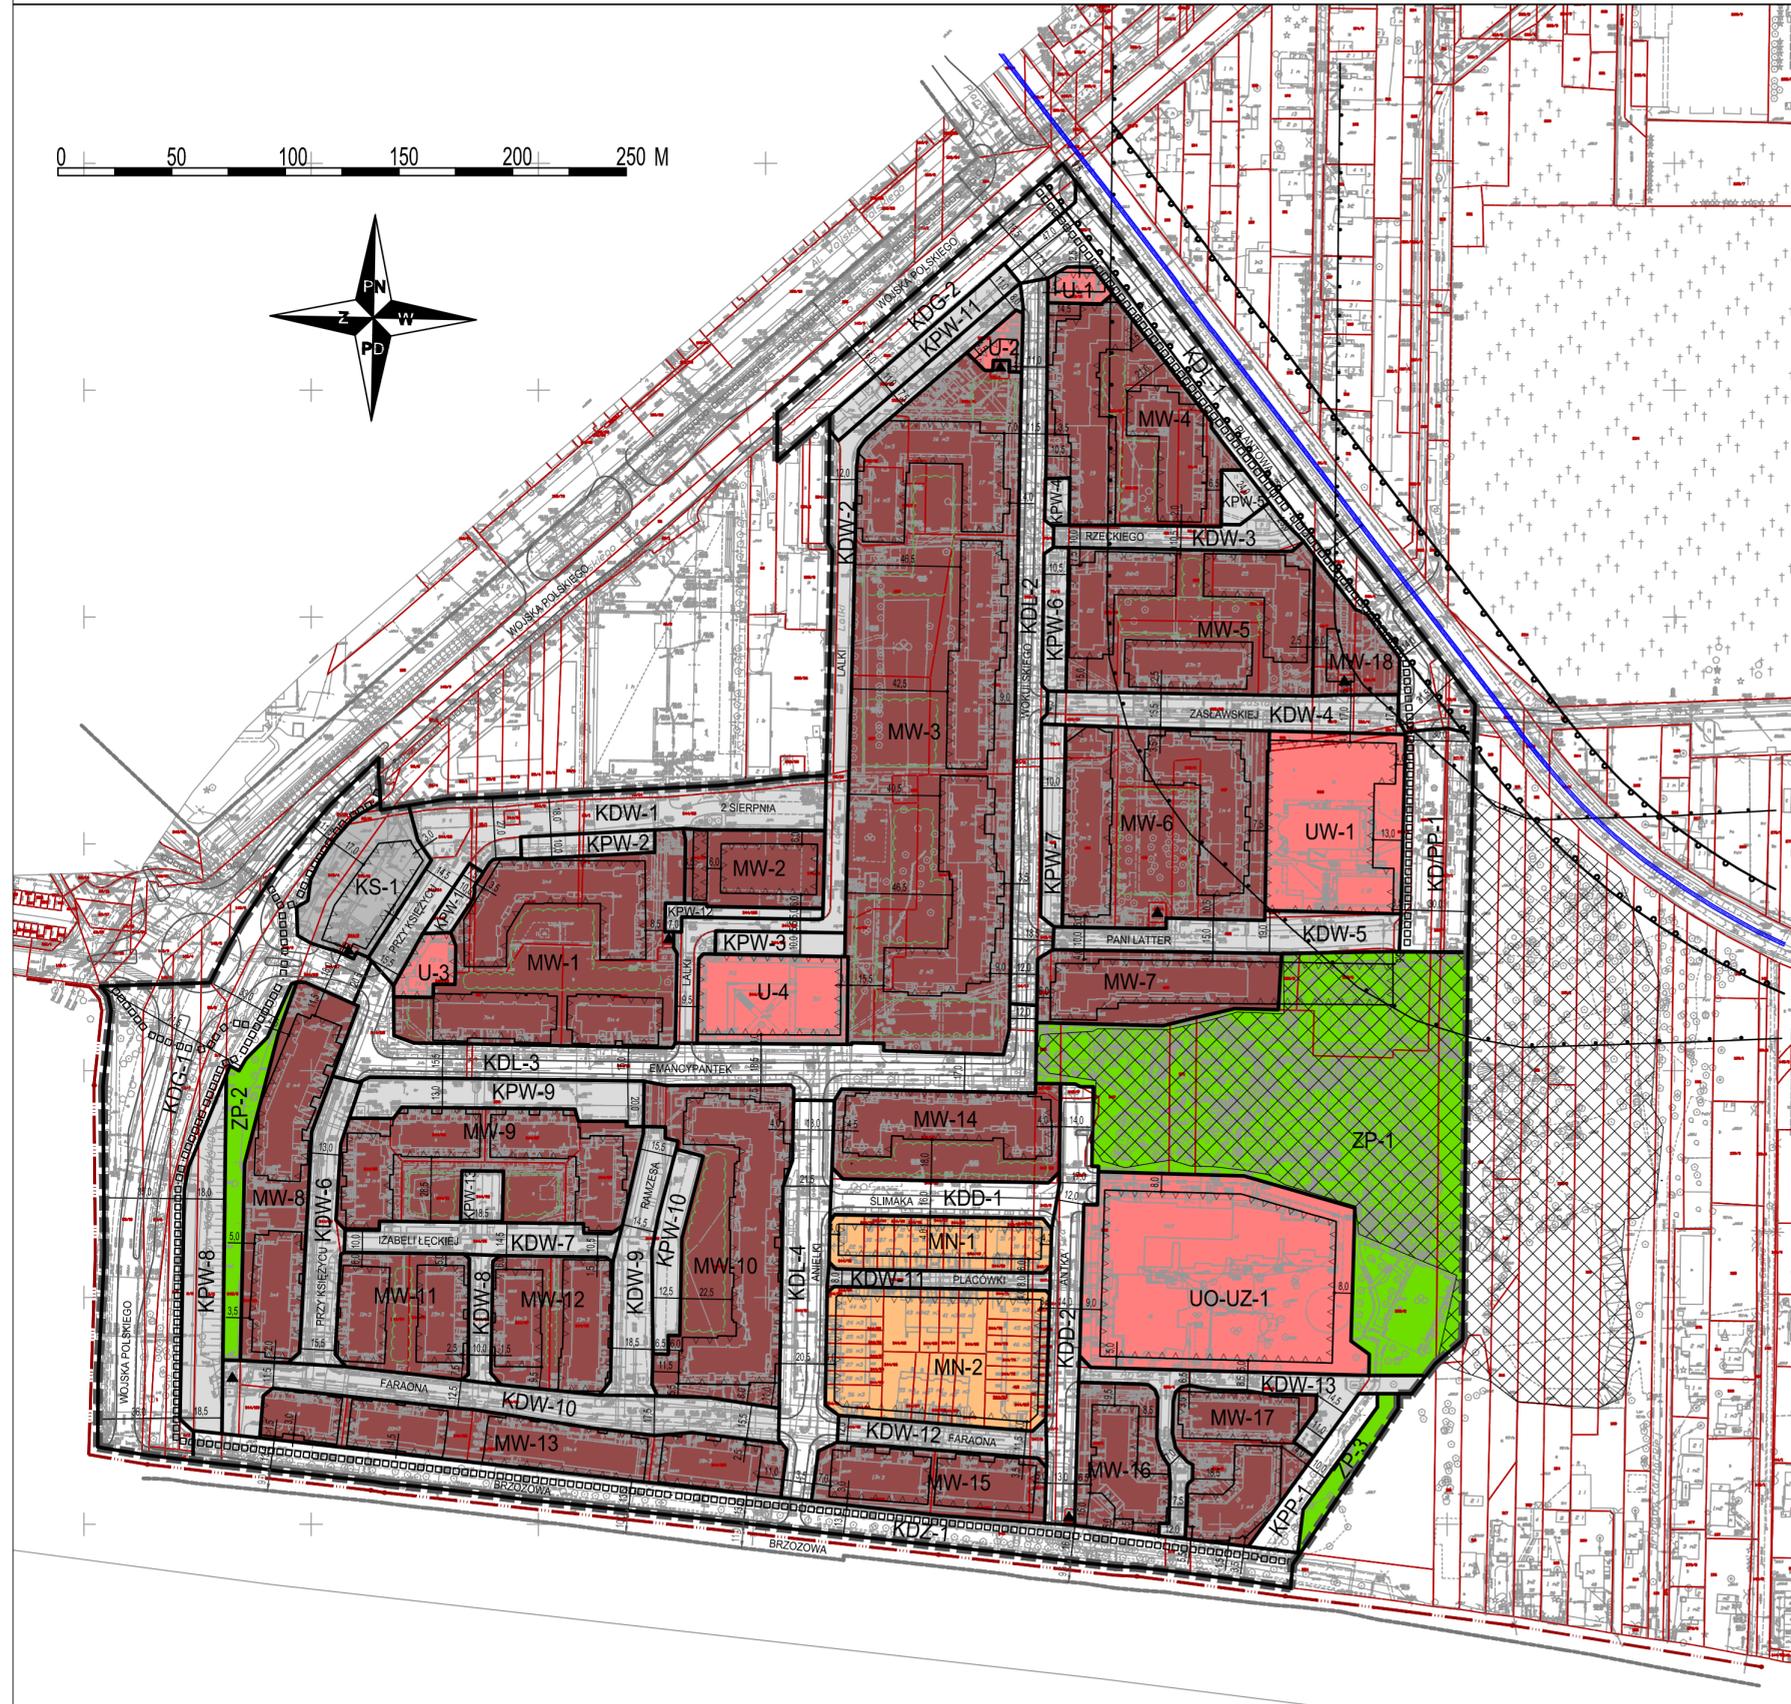


MIEJSCOWY PLAN ZAGOSPODAROWANIA PRZESTRZENNEGO CZĘŚCI MIASTA PRUSZKOWA DLA OBSZARU AL. WOJSKA POLSKIEGO - GORDZIAŁKOWSKIEGO - KOMOROWSKA - BRZozowa - OBSZAR I SKALA 1 : 2000

Załącznik nr 1
do uchwały nr XC.839.2024
Rady Miasta Pruszkowa
z dnia 22 lutego 2024 r.

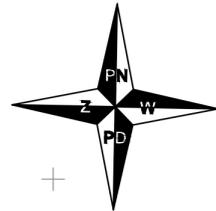


WYRYS ZE STUDIUM UWARUNKOWAŃ I KIERUNKÓW ZAGOSPODAROWANIA PRZESTRZENNEGO MIASTA PRUSZKOWA
UCHWALONEGO UCHWAŁĄ NR XXVIII/309/2000 Rady Miejskiej w Pruszkowie z dnia 16 listopada 2000 r. GRANICA PLANU

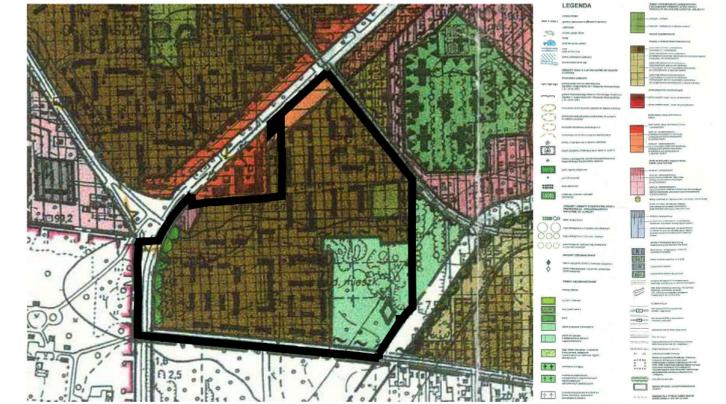

OZNACZENIA GRAFICZNE BĘDĄCE USTALENIAMI PLANU

- GRANICA OBSZARU OBJĘTEGO PLANEM
- LINIE ROZGRANICZAJĄCE TERENY O RÓŻNYM PRZEZNACZENIU LUB RÓŻNYCH ZASADACH ZAGOSPODAROWANIA
- NIEPRZEKRACZALNE LINIE ZABUDOWY
- TERENY WYPOSAŻONE W ŚCIEŻKI ROWEROWE
- WYBRANE ODLEGŁOŚCI ELEMENTÓW ZAGOSPODAROWANIA PODANE W METRACH
- ZIELEŃ TOWARZYSZĄCA ZABUDOWIE
- SYMBOLE PRZEZNACZENIA TERENÓW:**
- MN 1-2 TERENY ZABUDOWY MIESZKANIOWEJ JEDNORODZINNEJ
- MW 1-18 TERENY ZABUDOWY MIESZKANIOWEJ WIELORODZINNEJ
- U 1-4 TERENY ZABUDOWY USŁUGOWEJ
- UO-UZ-1 TERENY ZABUDOWY USŁUG OŚWIATY I ZDROWIA
- UW-1 TERENY ZABUDOWY USŁUG WYZNANIOWYCH
- ZP 1-3 TERENY ZIELENI PARKOWEJ
- KS-1 TERENY OBSŁUGI KOMUNIKACJI SAMOCHODOWEJ
- KDG 1-2 TERENY DRÓG PUBLICZNYCH KLASY GŁÓWNEJ
- KDZ-1 TERENY DRÓG PUBLICZNYCH KLASY ZBIORCZEJ
- KDL 1-4 TERENY DRÓG PUBLICZNYCH KLASY LOKALNEJ
- KDD 1-2 TERENY DRÓG PUBLICZNYCH KLASY DOJAZDOWEJ
- KD/PP-1 TERENY PLACU PUBLICZNEGO
- KPP-1 TERENY PUBLICZNEGO CIĄGU PIESZEGO
- KDW 1-13 TERENY DRÓG WEWNĘTRZNYCH
- KPW 1-13 TERENY PARKINGÓW NA DROGACH WEWNĘTRZNYCH
- OZNACZENIA USTANOWIONE NA PODSTAWIE PRZEPISÓW ODREBNYCH**
- GRANICE STREF OCHRONY SANITARNEJ CMENTARZA (DO 50 M OD CMENTARZA, OD 50 DO 150 M OD CMENTARZA)
- GRANICE STREFY OGRANICZEŃ W ZAINWESTOWANIU OD OBSZARU KOLEJOWEGO
- OZNACZENIA GRAFICZNE O CHARAKTERZE INFORMACYJNYM**
- GRANICA ADMINISTRACYJNA MIASTA PRUSZKOWA
- GRANICE DZIAŁEK EWIDENCYJNYCH WRAZ Z NUMEREM
- NAZWY ULIC**
- WYMIAROWANIE WYBRANYCH ELEMENTÓW ZAGOSPODAROWANIA POZA OBSZAREM PLANU PODANE W METRACH
- LINIE ROZGRANICZAJĄCE POZA OBSZAREM PLANU
- OBSZARY, NA KTÓRYCH MOGĄ WYSTĘPOWAĆ GRUNTY O TRUDNYCH WARUNKACH GEOTECHNICZNYCH
- KRAWĘDZIE JEZDNI - ISTNIEJĄCE I PROJEKTOWANE
- PRZEBIEG TORÓW KOLEJOWYCH
- STACJE TRANSFORMATOROWE

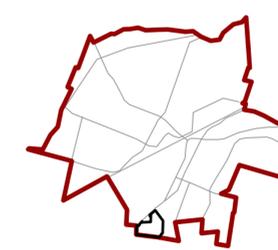

LOKALIZACJA PLANU W GRANICACH MIASTA

TYTUŁ OPRACOWANIA:	MIEJSCOWY PLAN ZAGOSPODAROWANIA PRZESTRZENNEGO CZĘŚCI MIASTA PRUSZKOWA DLA OBSZARU AL. WOJSKA POLSKIEGO - GORDZIAŁKOWSKIEGO - KOMOROWSKA - BRZozowa - OBSZAR I		
SPORZĄDZIŁ:	PREZYDENT MIASTA PRUSZKOWA UL. KRASZEWSKIEGO 14/16 05-800 PRUSZKÓW		
OPRACOWAŁ:	SUNBAR Sp. z o.o. UL. NADARZYŃSKA 54 05-805 OTREBUSY		
ZESPÓŁ AUTORSKI:	MGR INŻ. ARCH. GRZEGORZ CHOJNACKI - KIEROWNIK PRACOWNI MGR INŻ. KATARZYNA ZANTONOWICZ MGR INŻ. PAULINA STARCZEWSKA MGR ADAM OLEWNICZAK		
DATA:	LUTY 2024	SKALA:	1 : 2 000
RYSUNEK:	Załącznik nr 1 do uchwały nr XC.839.2024 Rady Miasta Pruszkowa z dnia 22 lutego 2024 r.		