


ZAŁĄCZNIK NR 1


SZKIC Z OZNACZENIEM PRZEDMIOTU NAJMU

Piętro nr I (Przedmiot Najmu zaznaczony kolorem czerwonym)

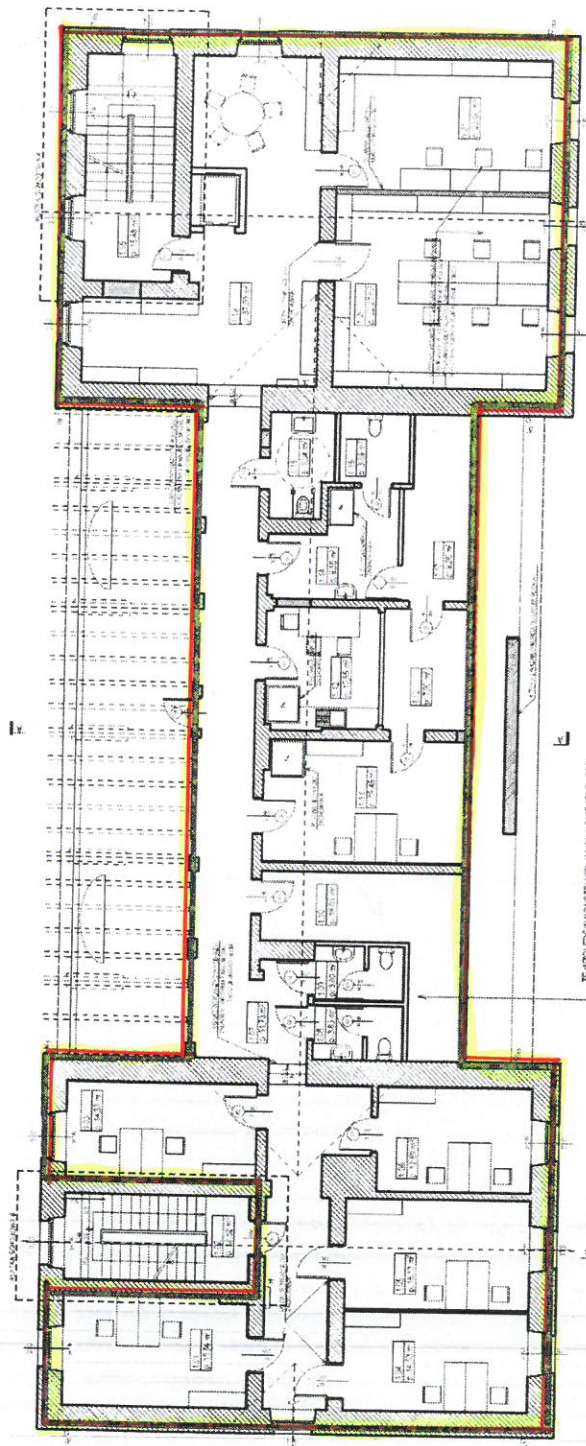

7

Piętro nr II (Przedmiot Najmu zaznaczony kolorem czerwonym)

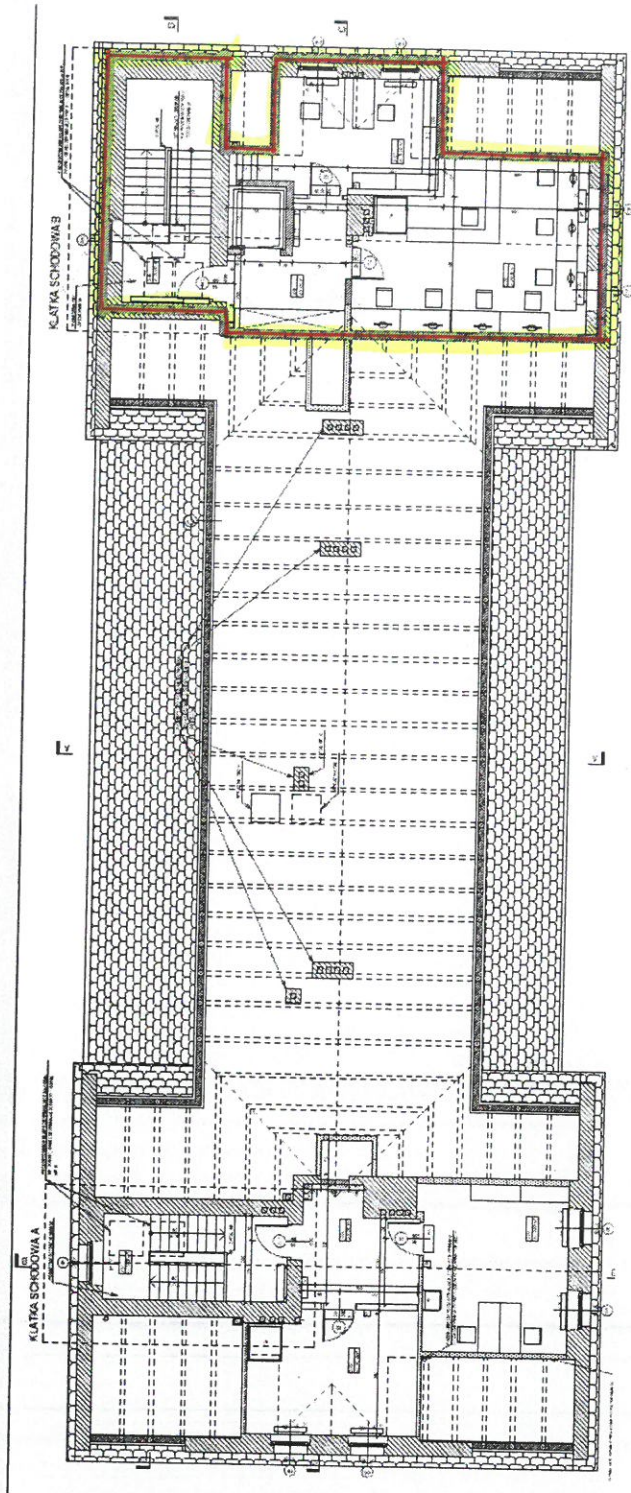

7