

**Zestawienie powierzchni gruntów pod urządzenia elektroenergetyczne w Pruszkowie ul. Granitowa - dz. nr ew. 93/12 obręb ew. 08 oraz ul. Platynowa - dz. 5/16 obręb ew. 05:**


**dz. nr ew. 93/12:**

1. stacja transformatorowa SN/nn wraz z opaską z kostki brukowej w pasie gruntu o wymiarach: 4,2m x 6,63m - powierzchnia = **27,85m<sup>2</sup>**;
2. Sieć kablowa SN i nn o łącznej powierzchni **20m<sup>2</sup>**.

**dz. nr ew. 5/16:**

1. Sieć kablowa SN o łącznej powierzchni **5m<sup>2</sup>**.

skala 1 : 500

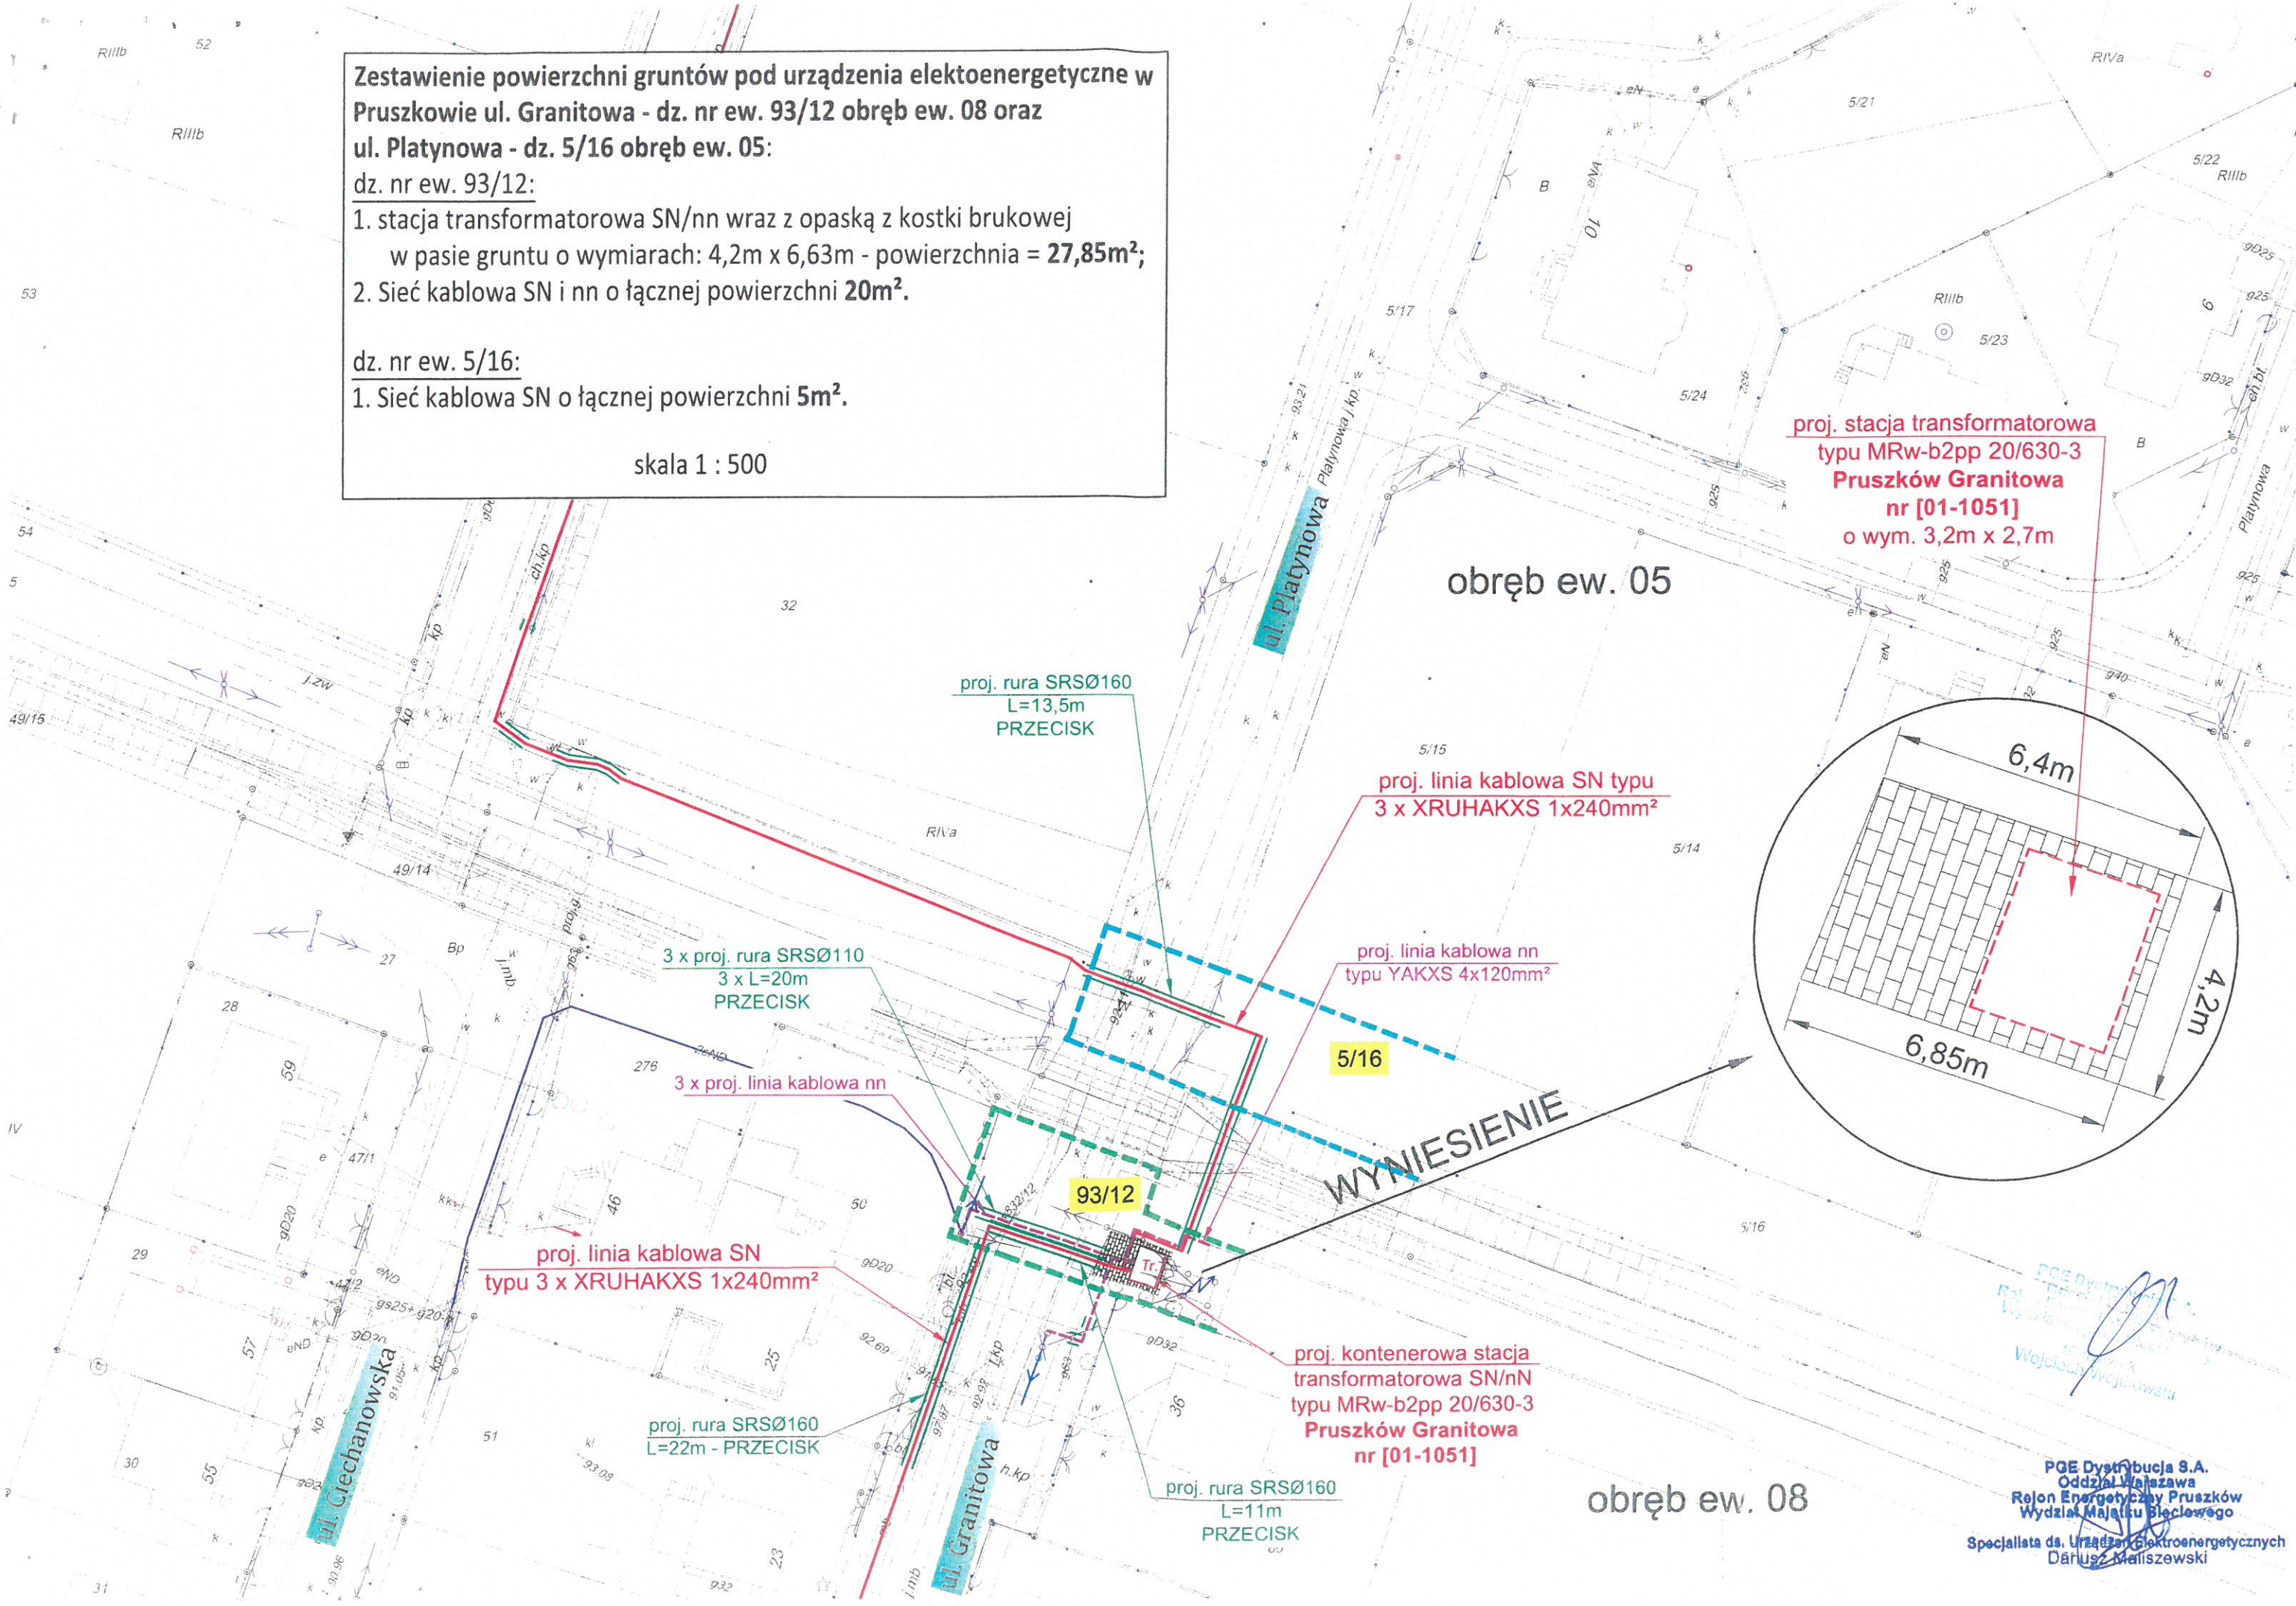

proj. stacja transformatorowa  
typu MRw-b2pp 20/630-3  
**Pruszków Granitowa**  
nr [01-1051]  
o wym. 3,2m x 2,7m

obręb ew. 05

proj. rura SRSØ160  
L=13,5m  
PRZECISK

proj. linia kablowa SN typu  
3 x XRUHAKXS 1x240mm<sup>2</sup>

proj. linia kablowa nn  
typu YAKXS 4x120mm<sup>2</sup>

3 x proj. rura SRSØ110  
3 x L=20m  
PRZECISK

3 x proj. linia kablowa nn

proj. linia kablowa SN  
typu 3 x XRUHAKXS 1x240mm<sup>2</sup>

proj. rura SRSØ160  
L=22m - PRZECISK

proj. rura SRSØ160  
L=11m  
PRZECISK

proj. kontenerowa stacja  
transformatorowa SN/nn  
typu MRw-b2pp 20/630-3  
**Pruszków Granitowa**  
nr [01-1051]

obręb ew. 08

PGE Dystrybucja S.A.  
Oddział Wąsełowa  
Rejon Energetyczny Pruszków  
Wydział Majątku Błędnego  
Specjalista ds. Urządzeń Elektroenergetycznych  
Dariusz Maliszewski