


MIEJSKOWY PLAN ZAGOSPODAROWANIA PRZESTRZENNEGO CZĘŚCI OBSZARU MIASTA PRUSZKOWA POŁOŻONEGO POMIĘDZY ULICĄ CERAMICZNĄ, ULICĄ CEGIELNIAŃSKĄ, POŁUDNIOWĄ GRANICĄ ADMINISTRACYJNĄ MIASTA PRUSZKOWA I ULICĄ KOMOROWSKĄ - OBSZAR I


ZAŁĄCZNIK NR 1 DO UCHWAŁY NR LXXV.694.2023 RADY MIASTA PRUSZKOWA Z DNIA 27 KWIETNIA 2023 R.
SKALA 1 : 1000

WYRYS ZE STUDIUM UWARUNKOWAŃ I KIERUNKÓW ZAGOSPODAROWANIA PRZESTRZENNEGO MIASTA PRUSZKOWA UCHWALONEGO UCHWAŁĄ NR XXVIII/309/2000 Rady Miejskiej w Pruszkowie z dnia 16 listopada 2000 r.


- GRANICA PLANU

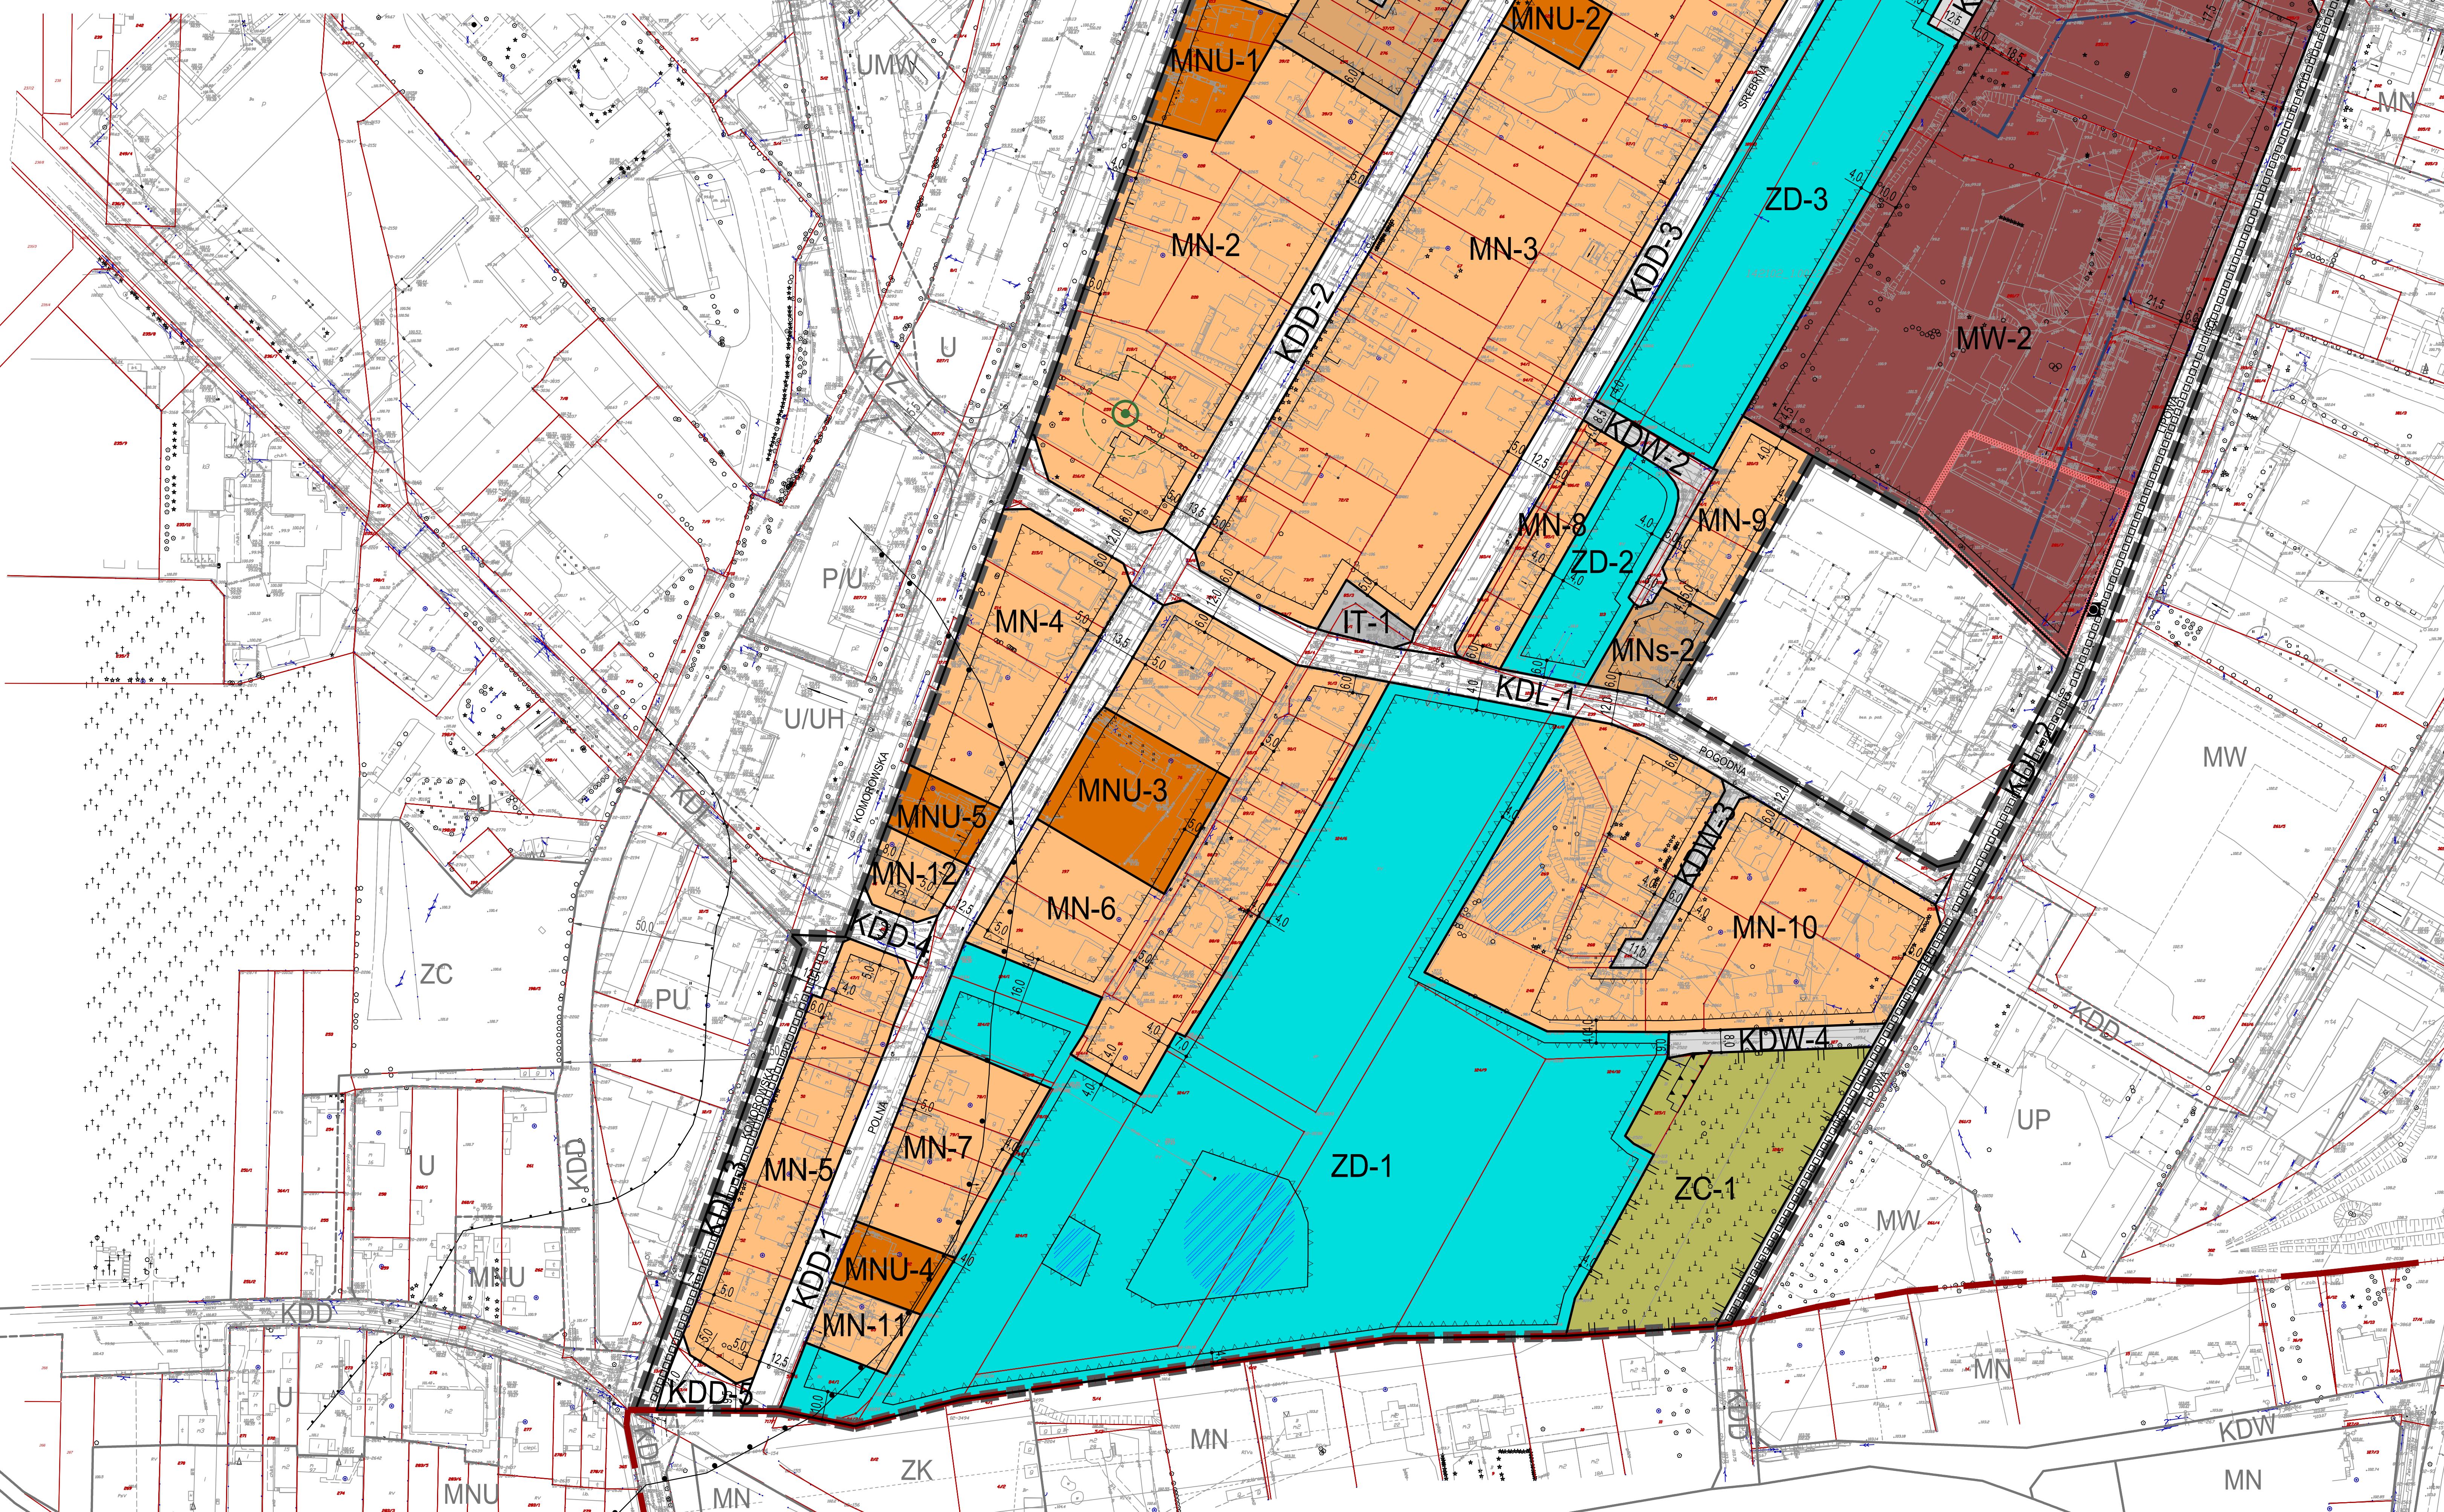

A horizontal scale bar with numerical markings at 0, 50, 100, 150, 200, and 250 meters.

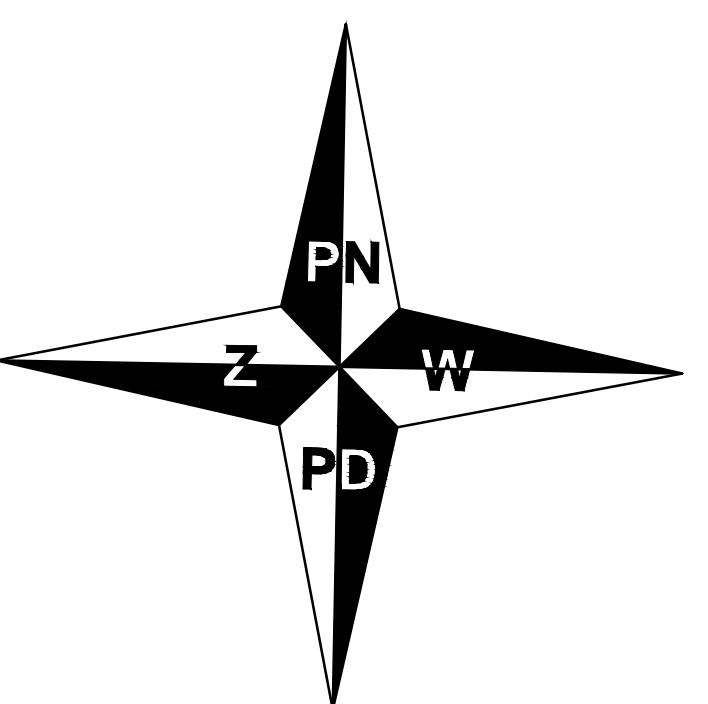

OZNACZENIA GRAFICZNE BĘDĄCE USTALENIAMI PLANU

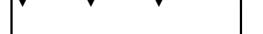-  GRANICA OBSZARU OBJĘTEGO PLANEM
 -  LINIE ROZGRANICZAJĄCE TERENY O RÓŻNYM PRZEZNACZENIU
LUB RÓŻNYCH ZASADACH ZAGOSPODAROWANIA
 -  NIEPRZEKRACZALNE LINIE ZABUDOWY
 -  OBOWIĄZUJĄCE LINIE ZABUDOWY
 -  STREFA LOKALIZACJI USŁUG
 -  GRANICA STREF WYSOKOŚCI BUDYNKÓW MIESZKALNYCH WIELORODZINNYCH

SYMBOLY PRZEZNACZENIA TERENÓW:

- | SYMBOŁY I PRZELŻNACZENIA TERENÓW. | |
|-----------------------------------|--|
| MN 1-12 | TERENY ZABUDOWY MIESZKANIOWEJ JEDNORODZINNEJ |
| MNs 1-2 | TERENY ZABUDOWY MIESZKANIOWEJ JEDNORODZINNEJ SZEREGOWEJ |
| MNU 1-5 | TERENY ZABUDOWY MIESZKANIOWEJ JEDNORODZINNEJ I USŁUGOWEJ |
| MW 1-2 | TERENY ZABUDOWY MIESZKANIOWEJ WIELORODZINNEJ |
| ZD 1-3 | TERENY OGRÓDKÓW DZIAŁKOWYCH |
| ZC-1 | TEREN ZABYTKOWEGO NIECZYNNEGO CMENTARZA |
| IT-1 | TEREN INFRASTRUKTURY TECHNICZNEJ |
| KDL 1-4 | TERENY DRÓG PUBLICZNYCH KLASY DROGI LOKALNEJ |
| KDD 1-5 | TERENY DRÓG PUBLICZNYCH KLASY DROGI DOJAZDOWEJ |
| KDW 1-5 | TERENY DRÓG WEWNĘTRZNYCH |

OZNACZENIA ELEMENTÓW INFORMACYJNYCH WYNIKAJĄCYCH Z WYMOGÓW PRZEPISÓW ODRĘBNYCH

-  GRANICA STREFY OCHRONY SANITARNEJ CMENTARZA - OD 50 DO 150 M OD CMENTARZA
 -  GRANICA OBSZARU WPISANEGO DO REJESTRU ZABYTKÓW
 -  POMNIK PRZYRODY WRAZ ZE STREFĄ OCHRONY

INFORMACE

- INFORMACJE**

GRANICA ADMINISTRACYJNA MIASTA PRUSZKÓW

GRANICE DZIAŁEK EWIDENCYJNYCH WRAZ Z NUMEREM

POGODNA NAZWY ULIC

WYMiarowanie wybranych elementów zagospodarowania poza obszarem planu podane w metrach

MIEJSCE PAMIĘCI

TERENY WYPOSAŻONE W ŚCIEŻKI ROWEROWE


ZBIORNIKI WODNE

LINIE ROZGRANICZAJĄCE POZA OBSZAREM PLANU

LINIE ROZGRANICZAJĄCE TERENU CMENTARZA POZA OBSZAREM PLANU

GRANICA STREFY OCHRONY SANITARNEJ CMENTARZA - DO 50 M OD CMENTARZA POZA OBSZAREM PLANU

KRAWĘDZIE JEZDNI

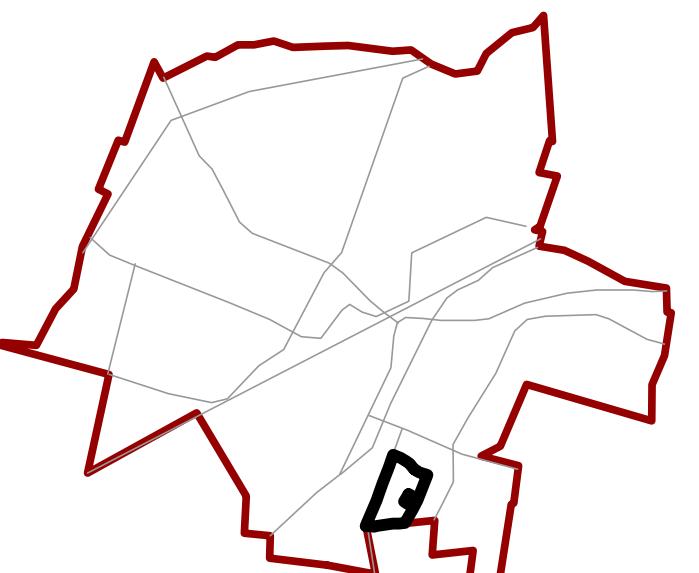 <p>LOKALIZACJA PLANU W GRANICACH MIASTA</p>	<table border="1" style="width: 100%; border-collapse: collapse;"> <tr> <td style="width: 25%;">TYTUŁ OPRACOWANIA:</td><td colspan="3">MIEJSKOWY PLAN ZAGOSPODAROWANIA PRZESTRZENNEGO CZEŚCI OBSZARU MIASTA PRUSZKOWA POŁOŻONEGO PomiĘDZY Ulicą CERAMICZNĄ, ULICĄ CEGIELNIAŃĄ, ULICĄ LIPOWĄ, POŁUDNIOWĄ GRANICĄ ADMINISTRACYJNĄ MIASTA PRUSZKOWA I ULICĄ KOMOROWSKĄ - OBSZAR I</td></tr> <tr> <td>SPORZĄDZIŁ:</td><td colspan="3">PREZYDENT MIASTA PRUSZKOWA UL. KRASZEWSKIEGO 14/16 05-800 PRUSZKÓW</td></tr> <tr> <td>OPRACOWANIE:</td><td colspan="3">KANON Sp. z o.o. UL. NADARZYŃSKA 54 05-805 OTREBUSY</td></tr> <tr> <td>ZESPÓŁ AUTORSKI:</td><td colspan="3">MGR INŻ. ARCH. GRZEGORZ CHOJNACKI - KIEROWNIK PRACOWNI MGR INŻ. KATARZYNA ZANTONOWICZ MGR INŻ. PAULINA STARCZEWSKA</td></tr> <tr> <td style="text-align: right;">DATA:</td><td>KWIETIEŃ 2023</td><td style="text-align: right;">SKALA:</td><td>1 : 1000</td></tr> <tr> <td>RYSUNEK:</td><td colspan="3">ZAŁĄCZNIK NR 1 DO UCHWAŁY NR LXXV.694.2023 RADY MIASTA PRUSZKOWA Z DNIA 27 KWIETNIA 2023 R.</td></tr> </table>			TYTUŁ OPRACOWANIA:	MIEJSKOWY PLAN ZAGOSPODAROWANIA PRZESTRZENNEGO CZEŚCI OBSZARU MIASTA PRUSZKOWA POŁOŻONEGO PomiĘDZY Ulicą CERAMICZNĄ, ULICĄ CEGIELNIAŃĄ, ULICĄ LIPOWĄ, POŁUDNIOWĄ GRANICĄ ADMINISTRACYJNĄ MIASTA PRUSZKOWA I ULICĄ KOMOROWSKĄ - OBSZAR I			SPORZĄDZIŁ:	PREZYDENT MIASTA PRUSZKOWA UL. KRASZEWSKIEGO 14/16 05-800 PRUSZKÓW			OPRACOWANIE:	KANON Sp. z o.o. UL. NADARZYŃSKA 54 05-805 OTREBUSY			ZESPÓŁ AUTORSKI:	MGR INŻ. ARCH. GRZEGORZ CHOJNACKI - KIEROWNIK PRACOWNI MGR INŻ. KATARZYNA ZANTONOWICZ MGR INŻ. PAULINA STARCZEWSKA			DATA:	KWIETIEŃ 2023	SKALA:	1 : 1000	RYSUNEK:	ZAŁĄCZNIK NR 1 DO UCHWAŁY NR LXXV.694.2023 RADY MIASTA PRUSZKOWA Z DNIA 27 KWIETNIA 2023 R.		
TYTUŁ OPRACOWANIA:	MIEJSKOWY PLAN ZAGOSPODAROWANIA PRZESTRZENNEGO CZEŚCI OBSZARU MIASTA PRUSZKOWA POŁOŻONEGO PomiĘDZY Ulicą CERAMICZNĄ, ULICĄ CEGIELNIAŃĄ, ULICĄ LIPOWĄ, POŁUDNIOWĄ GRANICĄ ADMINISTRACYJNĄ MIASTA PRUSZKOWA I ULICĄ KOMOROWSKĄ - OBSZAR I																										
SPORZĄDZIŁ:	PREZYDENT MIASTA PRUSZKOWA UL. KRASZEWSKIEGO 14/16 05-800 PRUSZKÓW																										
OPRACOWANIE:	KANON Sp. z o.o. UL. NADARZYŃSKA 54 05-805 OTREBUSY																										
ZESPÓŁ AUTORSKI:	MGR INŻ. ARCH. GRZEGORZ CHOJNACKI - KIEROWNIK PRACOWNI MGR INŻ. KATARZYNA ZANTONOWICZ MGR INŻ. PAULINA STARCZEWSKA																										
DATA:	KWIETIEŃ 2023	SKALA:	1 : 1000																								
RYSUNEK:	ZAŁĄCZNIK NR 1 DO UCHWAŁY NR LXXV.694.2023 RADY MIASTA PRUSZKOWA Z DNIA 27 KWIETNIA 2023 R.																										