


MIEJSCOWY PLAN ZAGOSPODAROWANIA PRZESTRZENNEGO CZĘŚCI MIASTA PRUSZKOWA DLA OBSZARU AL. WOJSKA POLSKIEGO - GORDZIAŁKOWSKIEGO - KOMOROWSKA - BRZOZOWA - OBSZAR I

ZAŁĄCZNIK NR 1 DO UCHWAŁY NR RADY MIASTA PRUSZKOWA Z DNIA

SKALA 1 : 2000

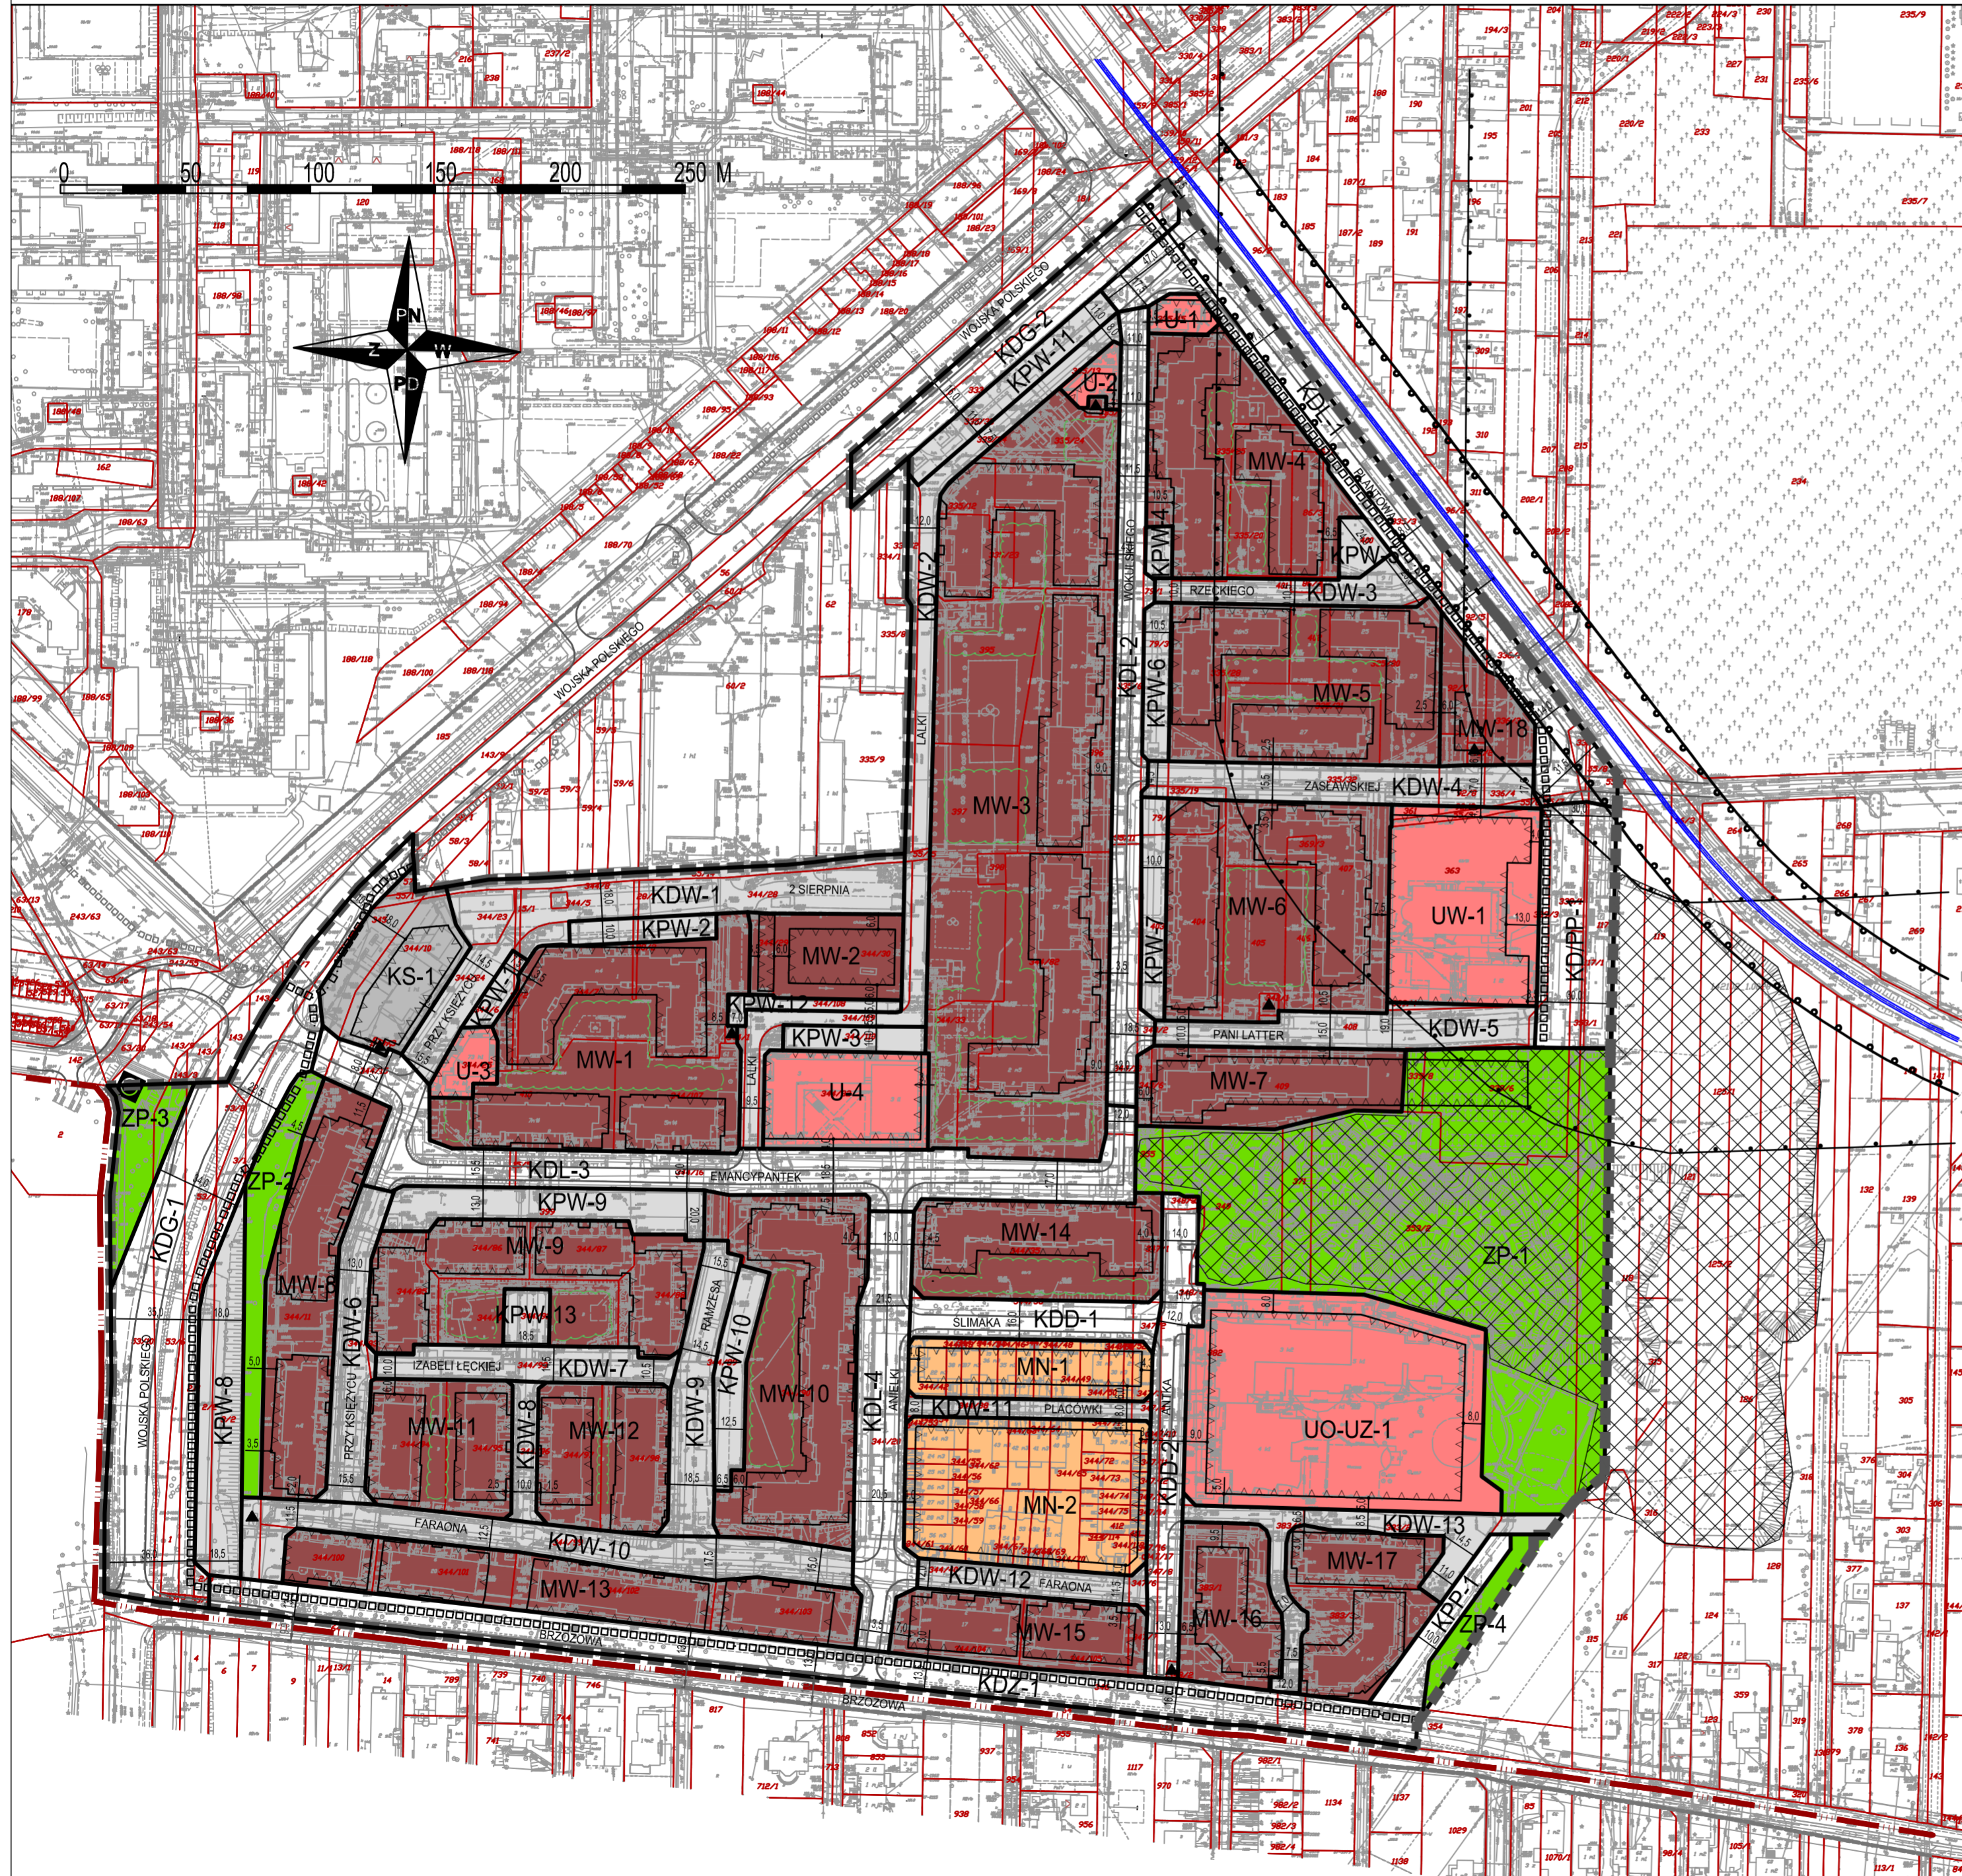

WYRYS ZE STUDIUM UWARUNKOWAŃ I KIERUNKÓW ZAGOSPODAROWANIA PRZESTRZENNEGO MIASTA PRUSZKOWA
UCHWALONEGO UCHWAŁĄ NR XXVIII/309/2000 Rady Miejskiej w Pruszkowie z dnia 16 listopada 2000 r.




OZNACZENIA GRAFICZNE BĘDĄCE USTALENIAMI PLANU

- GRANICA OBSZARU OBJĘTEGO PLANEM
- LINIE ROZGRANICZAJĄCE TERENY O RÓŻNYM PRZEZNACZENIU LUB RÓŻNYCH ZASADACH ZAGOSPODAROWANIA
- NIEPRZEKRACZALNE LINIE ZABUDOWY
- TERENY WYPOSAŻONE W ŚCIEŻKI ROWEROWE
- WYBRANE ODLEGŁOŚCI ELEMENTÓW ZAGOSPODAROWANIA PODANE W METRACH
- ZIELEŃ TOWARZYSZĄCA ZABUDOWIE
- SYMBOLE PRZEZNACZENIA TERENÓW:
- MN 1-2 TERENY ZABUDOWY MIESZKANIOWEJ JEDNORODZINNEJ
- MW 1-18 TERENY ZABUDOWY MIESZKANIOWEJ WIELORODZINNEJ
- U 1-4 TERENY ZABUDOWY USŁUGOWEJ
- UO-UZ-1 TEREN ZABUDOWY USŁUG OŚWIATY I ZDROWIA
- UW-1 TEREN ZABUDOWY USŁUG WYZNANIOWYCH
- ZP 1-4 TERENY ZIELENI PARKOWEJ
- KS-1 TEREN OBSŁUGI KOMUNIKACJI SAMOCHODOWEJ
- KDG 1-2 TERENY DRÓG PUBLICZNYCH KLASY GŁÓWNEJ
- KDZ-1 TERENY DRÓG PUBLICZNYCH KLASY ZBIORCZEJ
- KDL 1-4 TERENY DRÓG PUBLICZNYCH KLASY LOKALNEJ
- KDD 1-2 TERENY DRÓG PUBLICZNYCH KLASY DOJAZDOWEJ
- KPP-1 TERENY PLACU PUBLICZNEGO
- KPP-1 TEREN PUBLICZNEGO CIĄGU PIESZEGO
- KDW 1-13 TERENY DRÓG WEWNĘTRZNYCH
- KPW 1-13 TERENY PARKINGÓW NA DROGACH WEWNĘTRZNYCH

OZNACZENIA GRAFICZNE O CHARAKTERZE INFORMACYJNYM USTANOWIONE NA PODSTAWIE PRZEPISÓW ODREBNYCH

- GRANICE STREF OCHRONY SANITARNEJ CMENTARZA (50 M I 150 M)
- GRANICE STREFY OGRANICZEŃ W ZAINWESTOWANIU OD OBSZARU KOLEJOWEGO
- OZNACZENIA GRAFICZNE O CHARAKTERZE INFORMACYJNYM
- GRANICA ADMINISTRACYJNA MIASTA PRUSZKOWA
- GRANICE DZIAŁEK EWIDENCYJNYCH WRAZ Z NUMEREM
- NAZWY ULIC
- WYMIAROWANIE WYBRANYCH ELEMENTÓW ZAGOSPODAROWANIA POZA OBSZAREM PLANU PODANE W METRACH
- LINIE ROZGRANICZAJĄCE POZA OBSZAREM PLANU
- OBSZARY, NA KTÓRYCH MOGĄ WYSTĘPOWAĆ GRUNTY O TRUDNYCH WARUNKACH GEOTECHNICZNYCH
- POMNIK - MIEJSCE PAMIĘCI
- KRAWĘDZIE JEZDNI - ISTNIEJĄCE I PROJEKTOWANE
- PRZEBIEG TORÓW KOLEJOWYCH
- STACJE TRANSFORMATOROWE

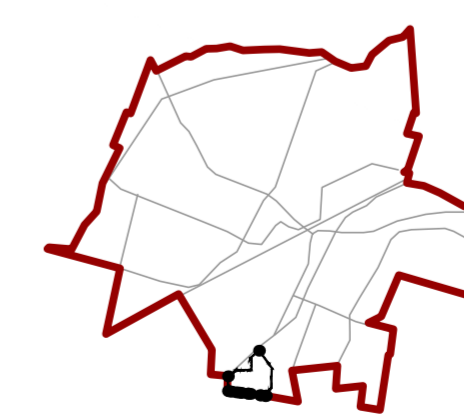

LOKALIZACJA PLANU W GRANICACH MIASTA

TYTUŁ OPRACOWANIA:	MIEJSCOWY PLAN ZAGOSPODAROWANIA PRZESTRZENNEGO CZĘŚCI MIASTA PRUSZKOWA DLA OBSZARU AL. WOJSKA POLSKIEGO - GORDZIAŁKOWSKIEGO - KOMOROWSKA - BRZOZOWA - OBSZAR I		
SPORZĄDZIŁ:	PREZYDENT MIASTA PRUSZKOWA UL. KRASZEWSKIEGO 14/16 05-800 PRUSZKÓW		
OPRACOWAŁ:	SUNBAR Sp. z o.o. UL. NADARZYŃSKA 54 05-805 OTREBUSZY		
ZESPÓŁ AUTORSKI:	MGR INŻ. ARCH. GRZEGORZ CHOJNACKI - KIEROWNIK PRACOWNI MGR INŻ. KATARZYNA ZANTONOWICZ MGR INŻ. PAULINA STARCZEWSKA ADAM OLEWNICZAK		
DATA:	LIPIEC 2022	SKALA:	1 : 2 000
RYSUNEK:	ZAŁĄCZNIK NR 1 DO UCHWAŁY NR RADY MIASTA PRUSZKOWA Z DNIA		