




# MIEJSCOWY PLAN ZAGOSPODAROWANIA PRZESTRZENNEGO CZĘŚCI OBSZARU MIASTA PRUSZKOWA - GAŚIN PRZEMYSŁOWY - OBSZAR II

PROJEKT PLANU

SKALA 1:2000

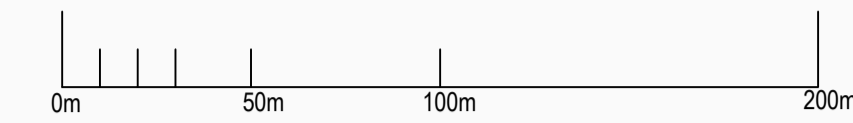

## WYRYS ZE STUDIUM UWARUNKOWAŃ I KIERUNKÓW ZAGOSPODAROWANIA PRZESTRZENNEGO MIASTA PRUSZKOWA

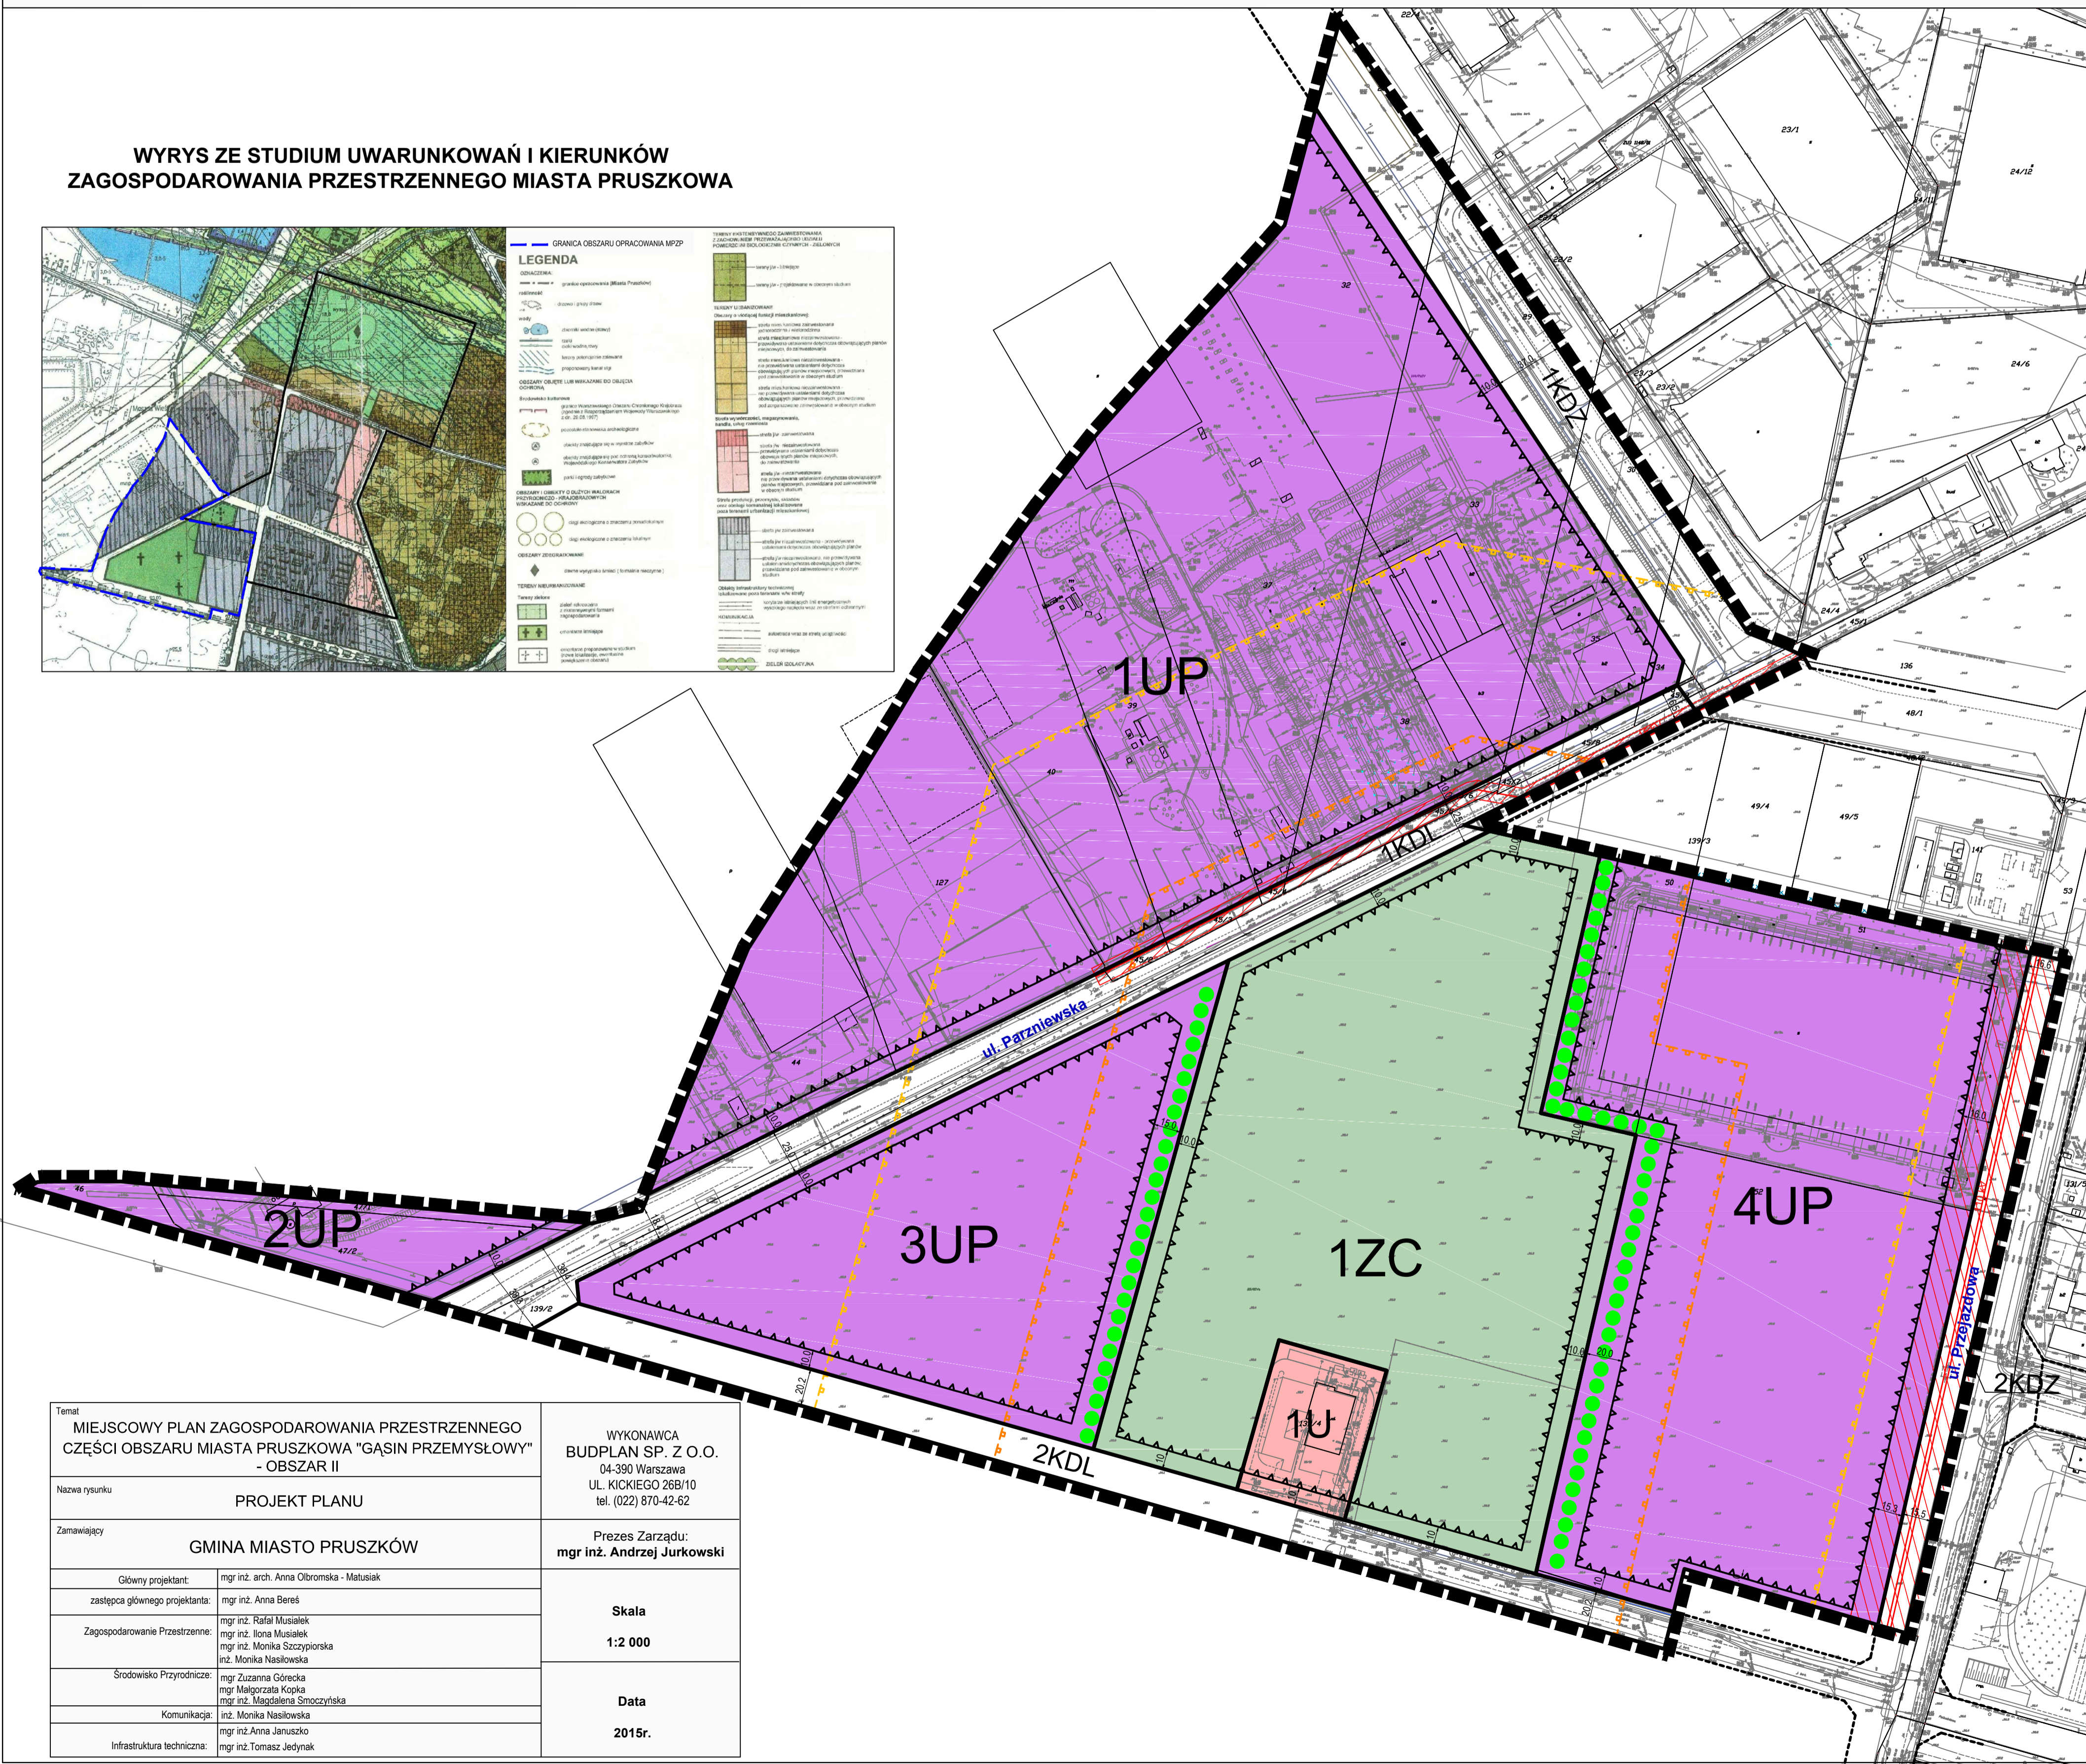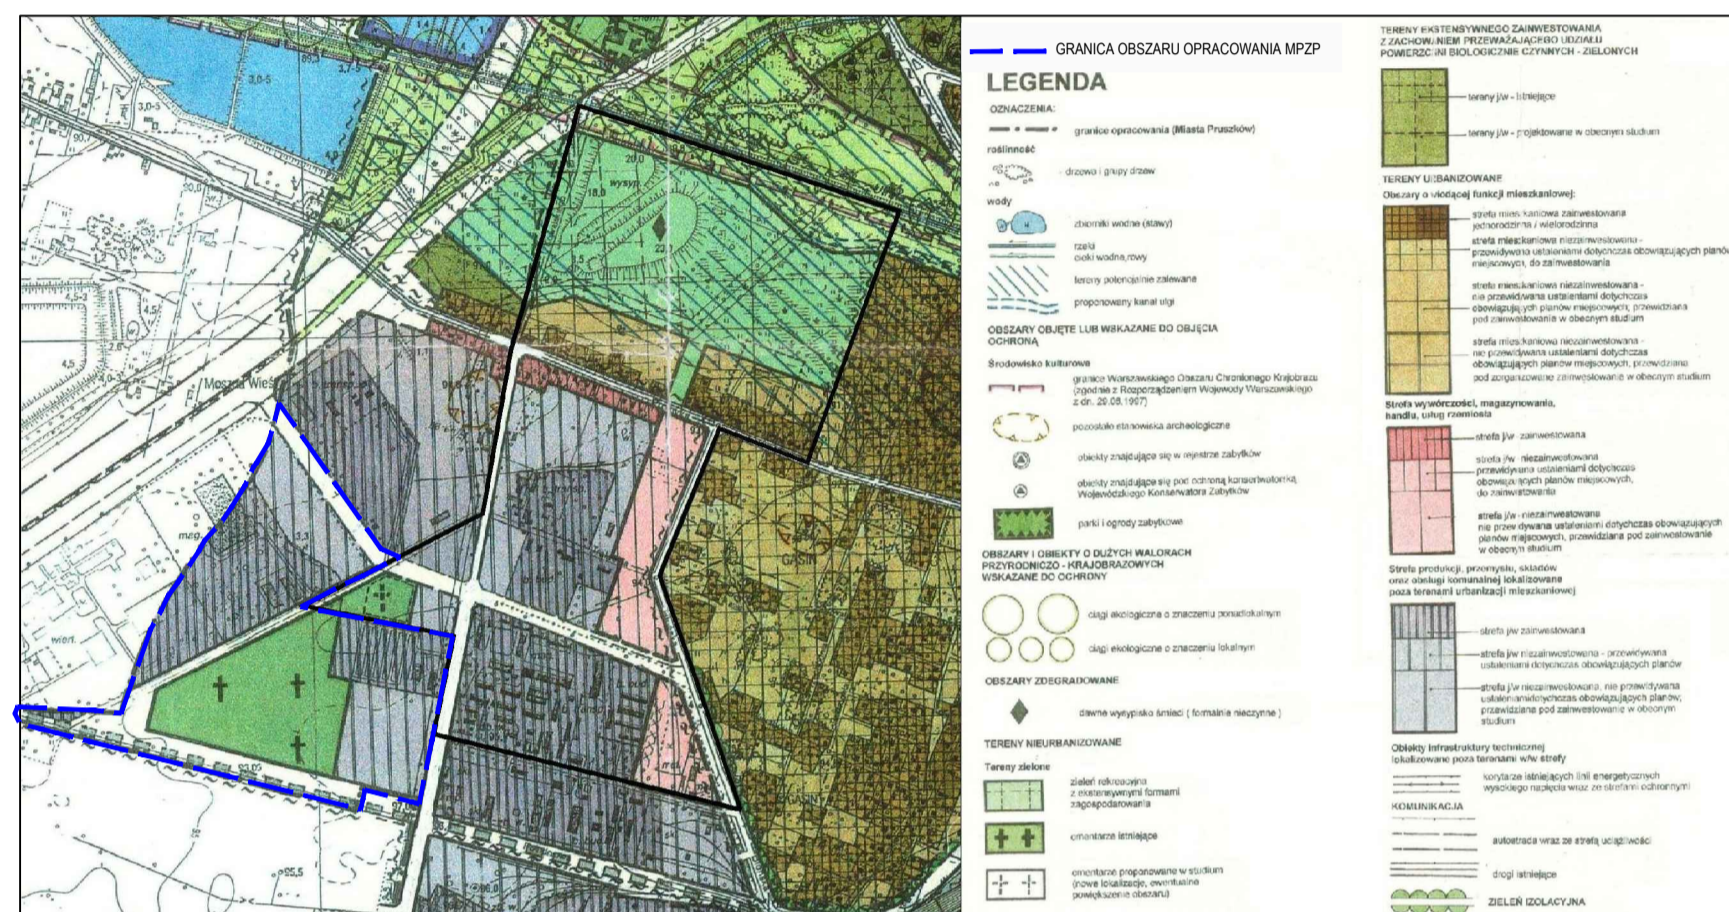

## LEGENDA OBOWIĄZUJĄCE USTALENIA PLANU

### OZNACZENIA LINIOWE

- GRANICA OBSZARU OBJĘTEGO PLANEM
- LINIA ROZGRANICZAJĄCA TERENY O RÓŻNYM PRZEZNACZENIU LUB RÓŻNYCH ZASADACH ZAGOSPODAROWANIA
- NIEPRZEKRACZALNA LINIA ZABUDOWY

### PRZEZNACZENIE TERENÓW

- U TEREN USŁUG
- UP TERENY USŁUG I OBIEKTÓW PRODUKCYJNYCH, SKŁADÓW I MAGAZYNÓW
- ZC TEREN CMENTARZA
- KDZ TERENY PUBLICZNYCH DRÓG KLASY ZBIORCZEJ
- KDL TERENY PUBLICZNYCH DRÓG KLASY LOKALNEJ

### ELEMENTY ŚRODOWISKA PRZYRODNICZEGO

- PROJEKTOWANE SZPALERY DRZEW

### POZOSTAŁE OZNACZENIA

- ZWYMIAROWANE ODLEGŁOŚCI MIERZONE W METRACH

### ELEMENTY INFORMACYJNE PLANU

#### INFRASTRUKTURA TECHNICZNA

- ISTNIEJĄCY UKŁAD GŁÓWNEJ SIECI WODOCIĄGOWEJ
- ISTNIEJĄCY UKŁAD GŁÓWNEJ SIECI KANALIZACYJNEJ
- ISTNIEJĄCA UKŁAD GŁÓWNEJ SIECI GAZOWEJ
- LINIA ELEKTROENERGETYCZNA 15KV

#### ELEMENTY INFORMACYJNE WYNIKAJĄCE Z PRZEPISÓW ODRĘBNYCH

- STREFA TECHNICZNA OD NAPOWIETRZNEJ LINII ELEKTROENERGETYCZNY 110KV
- STREFA TECHNICZNA OD NAPOWIETRZNEJ LINII ELEKTROENERGETYCZNY 110KV
- STREFA SANITARNA 150m OD CMENTARZA
- STREFA SANITARNA 50m OD CMENTARZA

### POZOSTAŁE OZNACZENIA

- LINIE ROZGRANICZAJĄCE DRÓG POZA OBSZAREM OPRACOWANIA

Temat MIEJSCOWY PLAN ZAGOSPODAROWANIA PRZESTRZENNEGO CZĘŚCI OBSZARU MIASTA PRUSZKOWA "GAŚIN PRZEMYSŁOWY" - OBSZAR II		WYKONAWCA BUDPLAN SP. Z O.O. 04-390 Warszawa UL. KICKIEGO 26B/10 tel. (022) 870-42-62	
Nazwa rysunku PROJEKT PLANU		Prezes Zarządu: mgr inż. Andrzej Jurkowski	
Zamawiający GMINA MIASTO PRUSZKÓW		Skala 1:2 000	
Główny projektant: mgr inż. arch. Anna Olbomska - Matusiak		Data 2015r.	
Zastępca głównego projektanta: mgr inż. Rafał Musiałek			
Zagospodarowanie Przemysłowe: mgr inż. Iłona Musiałek mgr inż. Monika Szczypiorska inż. Monika Nasłowska			
Środowisko Przyrodnicze: mgr Zuzanna Górecka mgr Małgorzata Kopia mgr inż. Magdalena Smoczyńska			
Komunikacja: inż. Monika Nasłowska			
Infrastruktura techniczna: mgr inż. Tomasz Jedynak			