


MIEJSCOWY PLAN ZAGOSPODAROWANIA PRZESTRZENNEGO CZĘŚCI MIASTA PRUSZKOWA DLA OBSZARU AL. WOJSKA POLSKIEGO - GORDZIAŁKOWSKIEGO - KOMOROWSKA - BRZOZOWA - OBSZAR I

ZAŁĄCZNIK NR 1 DO UCHWAŁY NR RADY MIASTA PRUSZKOWA Z DNIA

SKALA 1 : 2000

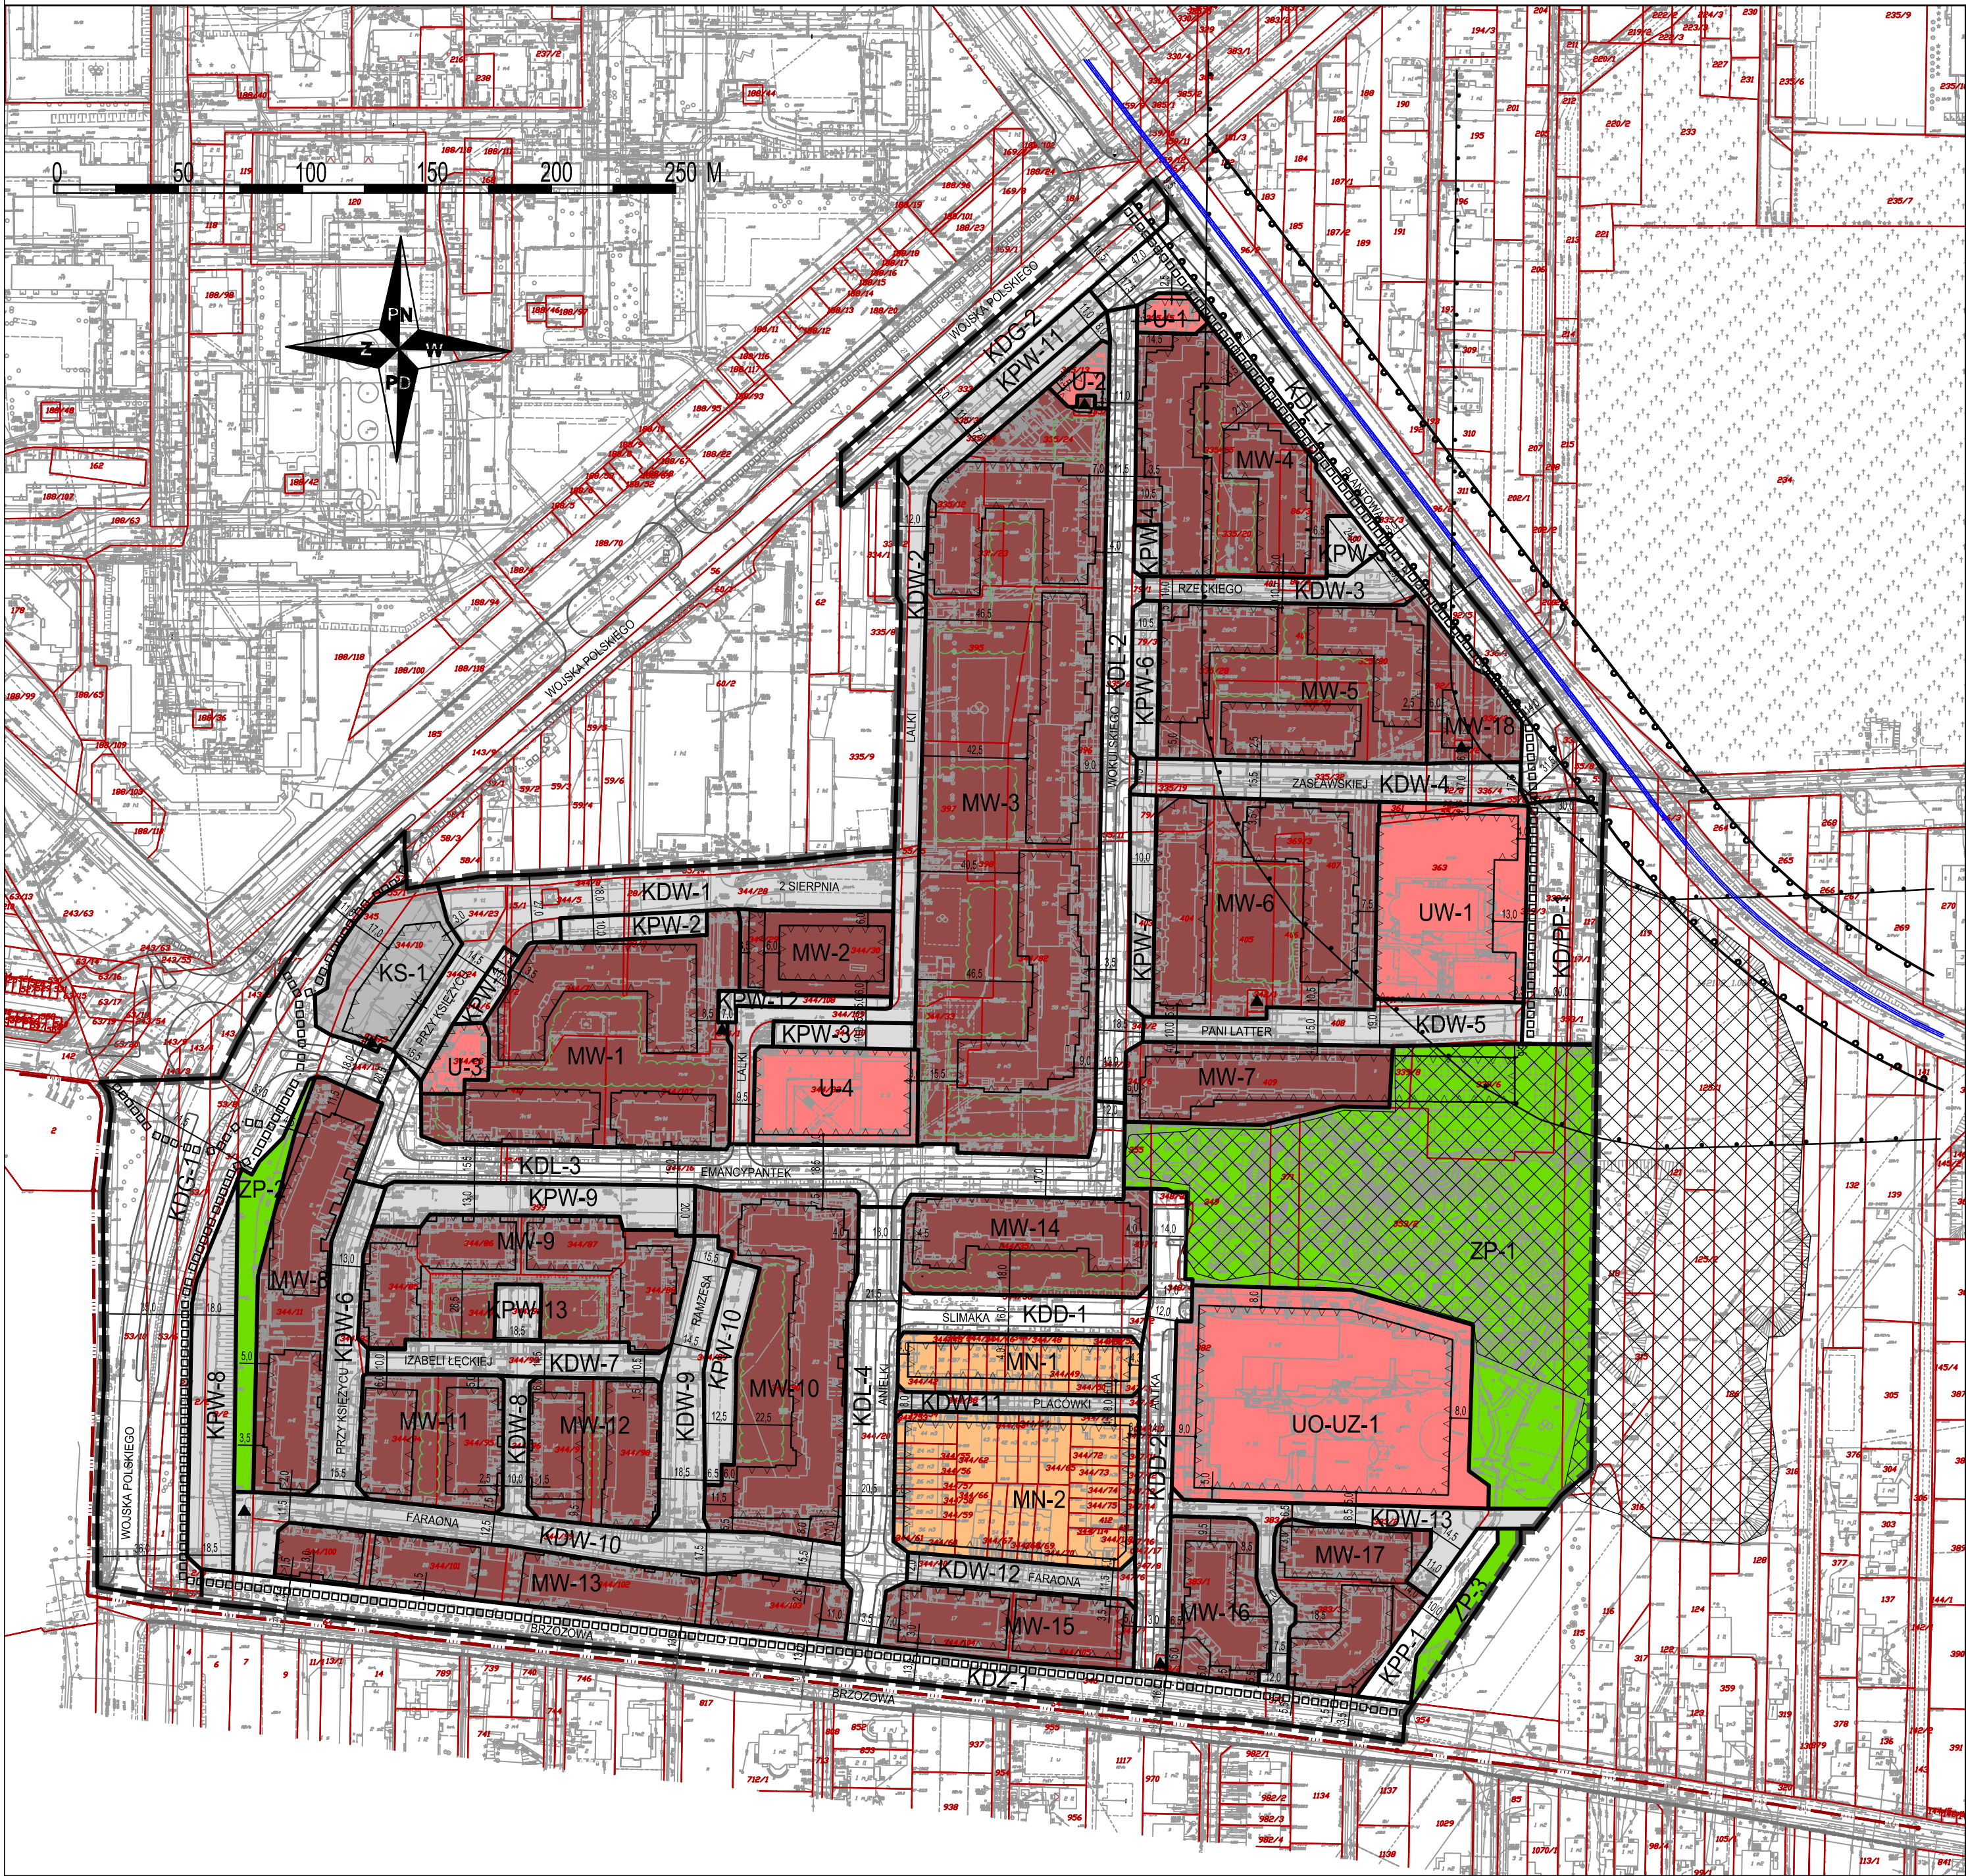

WYRYS ZE STUDIUM UWARUNKOWAŃ I KIERUNKÓW ZAGOSPODAROWANIA PRZESTRZENNEGO MIASTA PRUSZKOWA
UCHWALONEGO UCHWAŁĄ NR XXVIII/309/2000 Rady Miejskiej w Pruszkowie z dnia 16 listopada 2000 r.



OZNACZENIA GRAFICZNE BĄDĄCE USTALENIAMI PLANU


- GRANICA OBSZARU OBJĘTEGO PLANEM
- LINIE ROZGRANICZAJĄCE TERENY O RÓŻNYM PRZEZNACZENIU
LUB RÓŻNYCH ZASADACH ZAGOSPODAROWANIA
- NIEPRZEKACZALNE LINIE ZABUDOWY
- TERENY WYPOSAŻONE W ŚCIEŻKI ROWEROWE
- WYBRANE ODLEGŁOŚCI ELEMENTÓW ZAGOSPODAROWANIA PODANE W METRACH
- ZIELEŃ TOWARZYSZĄCA ZABUDOWIE
- SYMBOL PRZEZNACZENIA TERENÓW:
 - MN 1-2 TERENY ZABUDOWY MIESZKANIOWEJ JEDNORODZINNEJ
 - MW 1-18 TERENY ZABUDOWY MIESZKANIOWEJ WIELORODZINNEJ
 - U 1-4 TERENY ZABUDOWY USŁUGOWEJ
 - UO-UZ-1 TEREN ZABUDOWY USŁUG OŚWIATY I ZDROWIA
 - UW-1 TEREN ZABUDOWY USŁUG WYZNANIOWYCH
 - ZP 1-3 TERENY ZIELENI PARKOWEJ
 - KS-1 TEREN OBSŁUGI KOMUNIKACJI SAMOCHODOWEJ
 - KDG 1-2 TERENY DRÓG PUBLICZNYCH KLASY GŁÓWNEJ
 - KDZ-1 TERENY DRÓG PUBLICZNYCH KLASY ZBIORCZEJ
 - KDL 1-4 TERENY DRÓG PUBLICZNYCH KLASY LOKALNEJ
 - KDD 1-2 TERENY DRÓG PUBLICZNYCH KLASY DOJAZDOWEJ
 - KD/PP-1 TERENY PLACU PUBLICZNEGO
 - KPP-1 TEREN PUBLICZNEGO CIĄGU PIESZEGO
 - KDW 1-13 TERENY DRÓG WEWNĘTRZNYCH
 - KPW 1-13 TERENY PARKINGÓW NA DROGACH WEWNĘTRZNYCH

OZNACZENIA GRAFICZNE O CHARAKTERZE INFORMACYJNYM USTANOWIONE NA PODSTAWIE PRZEPISÓW ODREBNYCH

- GRANICE STREF OCHRONY SANITARNEJ CMENTARZA (50 M I 150 M)
- GRANICE STREFY OGRANICZEŃ W ZAINWESTOWANIU OD OBSZARU KOLEJOWEGO

OZNACZENIA GRAFICZNE O CHARAKTERZE INFORMACYJNYM

- GRANICA ADMINISTRACYJNA MIASTA PRUSZKOWA
- GRANICE DZIAŁEK EWIDENCYJNYCH WRAZ Z NUMEREM
- SŁOWNIKA
- WYMIAROWANIE WYBRANYCH ELEMENTÓW ZAGOSPODAROWANIA POZA OBSZAREM PLANU
PODANE W METRACH
- LINIE ROZGRANICZAJĄCE POZA OBSZAREM PLANU
- OBSZARY, NA KTÓRYCH MOGĄ WYSTĘPOWAĆ
GRUNTY O TRUDNYCH WARUNKACH GEOTECHNICZNYCH
- KRAWĘDZIE JEZDNI - ISTNIEJĄCE I PROJEKTOWANE
- PRZEBIEG TORÓW KOLEJOWYCH
- STACJE TRANSFORMATOROWE

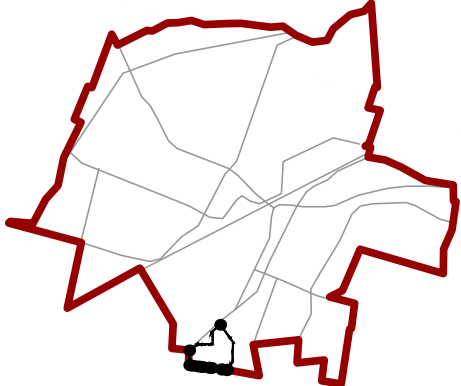

LOKALIZACJA PLANU W GRANICACH MIASTA

TYTUŁ OPRACOWANIA:	MIEJSCOWY PLAN ZAGOSPODAROWANIA PRZESTRZENNEGO CZĘŚCI MIASTA PRUSZKOWA DLA OBSZARU AL. WOJSKA POLSKIEGO - GORDZIAŁKOWSKIEGO - KOMOROWSKA - BRZOZOWA - OBSZAR I		
SPORZĄDZIŁ:	PREZYDENT MIASTA PRUSZKOWA UL. KRASZEWSKIEGO 14/16 05-800 PRUSZKÓW		
OPRACOWANIE:	SUNBAR Sp. z o.o. UL. NADARZYŃSKA 54 05-805 OTRĘBUSY		
ZESPÓŁ AUTORSKI:	MGR INŻ. ARCH. GRZEGORZ CHOJNACKI - KIEROWNIK PRACOWNI MGR INŻ. KATARZYNA ZANTONOWICZ MGR INŻ. PAULINA STARCZEWSKA MGR ADAM CIEWNIČAK		
DATA:	LISTOPAD 2023	SKALA:	1 : 2 000
RYSUŃK:	ZAŁĄCZNIK NR 1 DO UCHWAŁY NR RADY MIASTA PRUSZKOWA Z DNIA		