


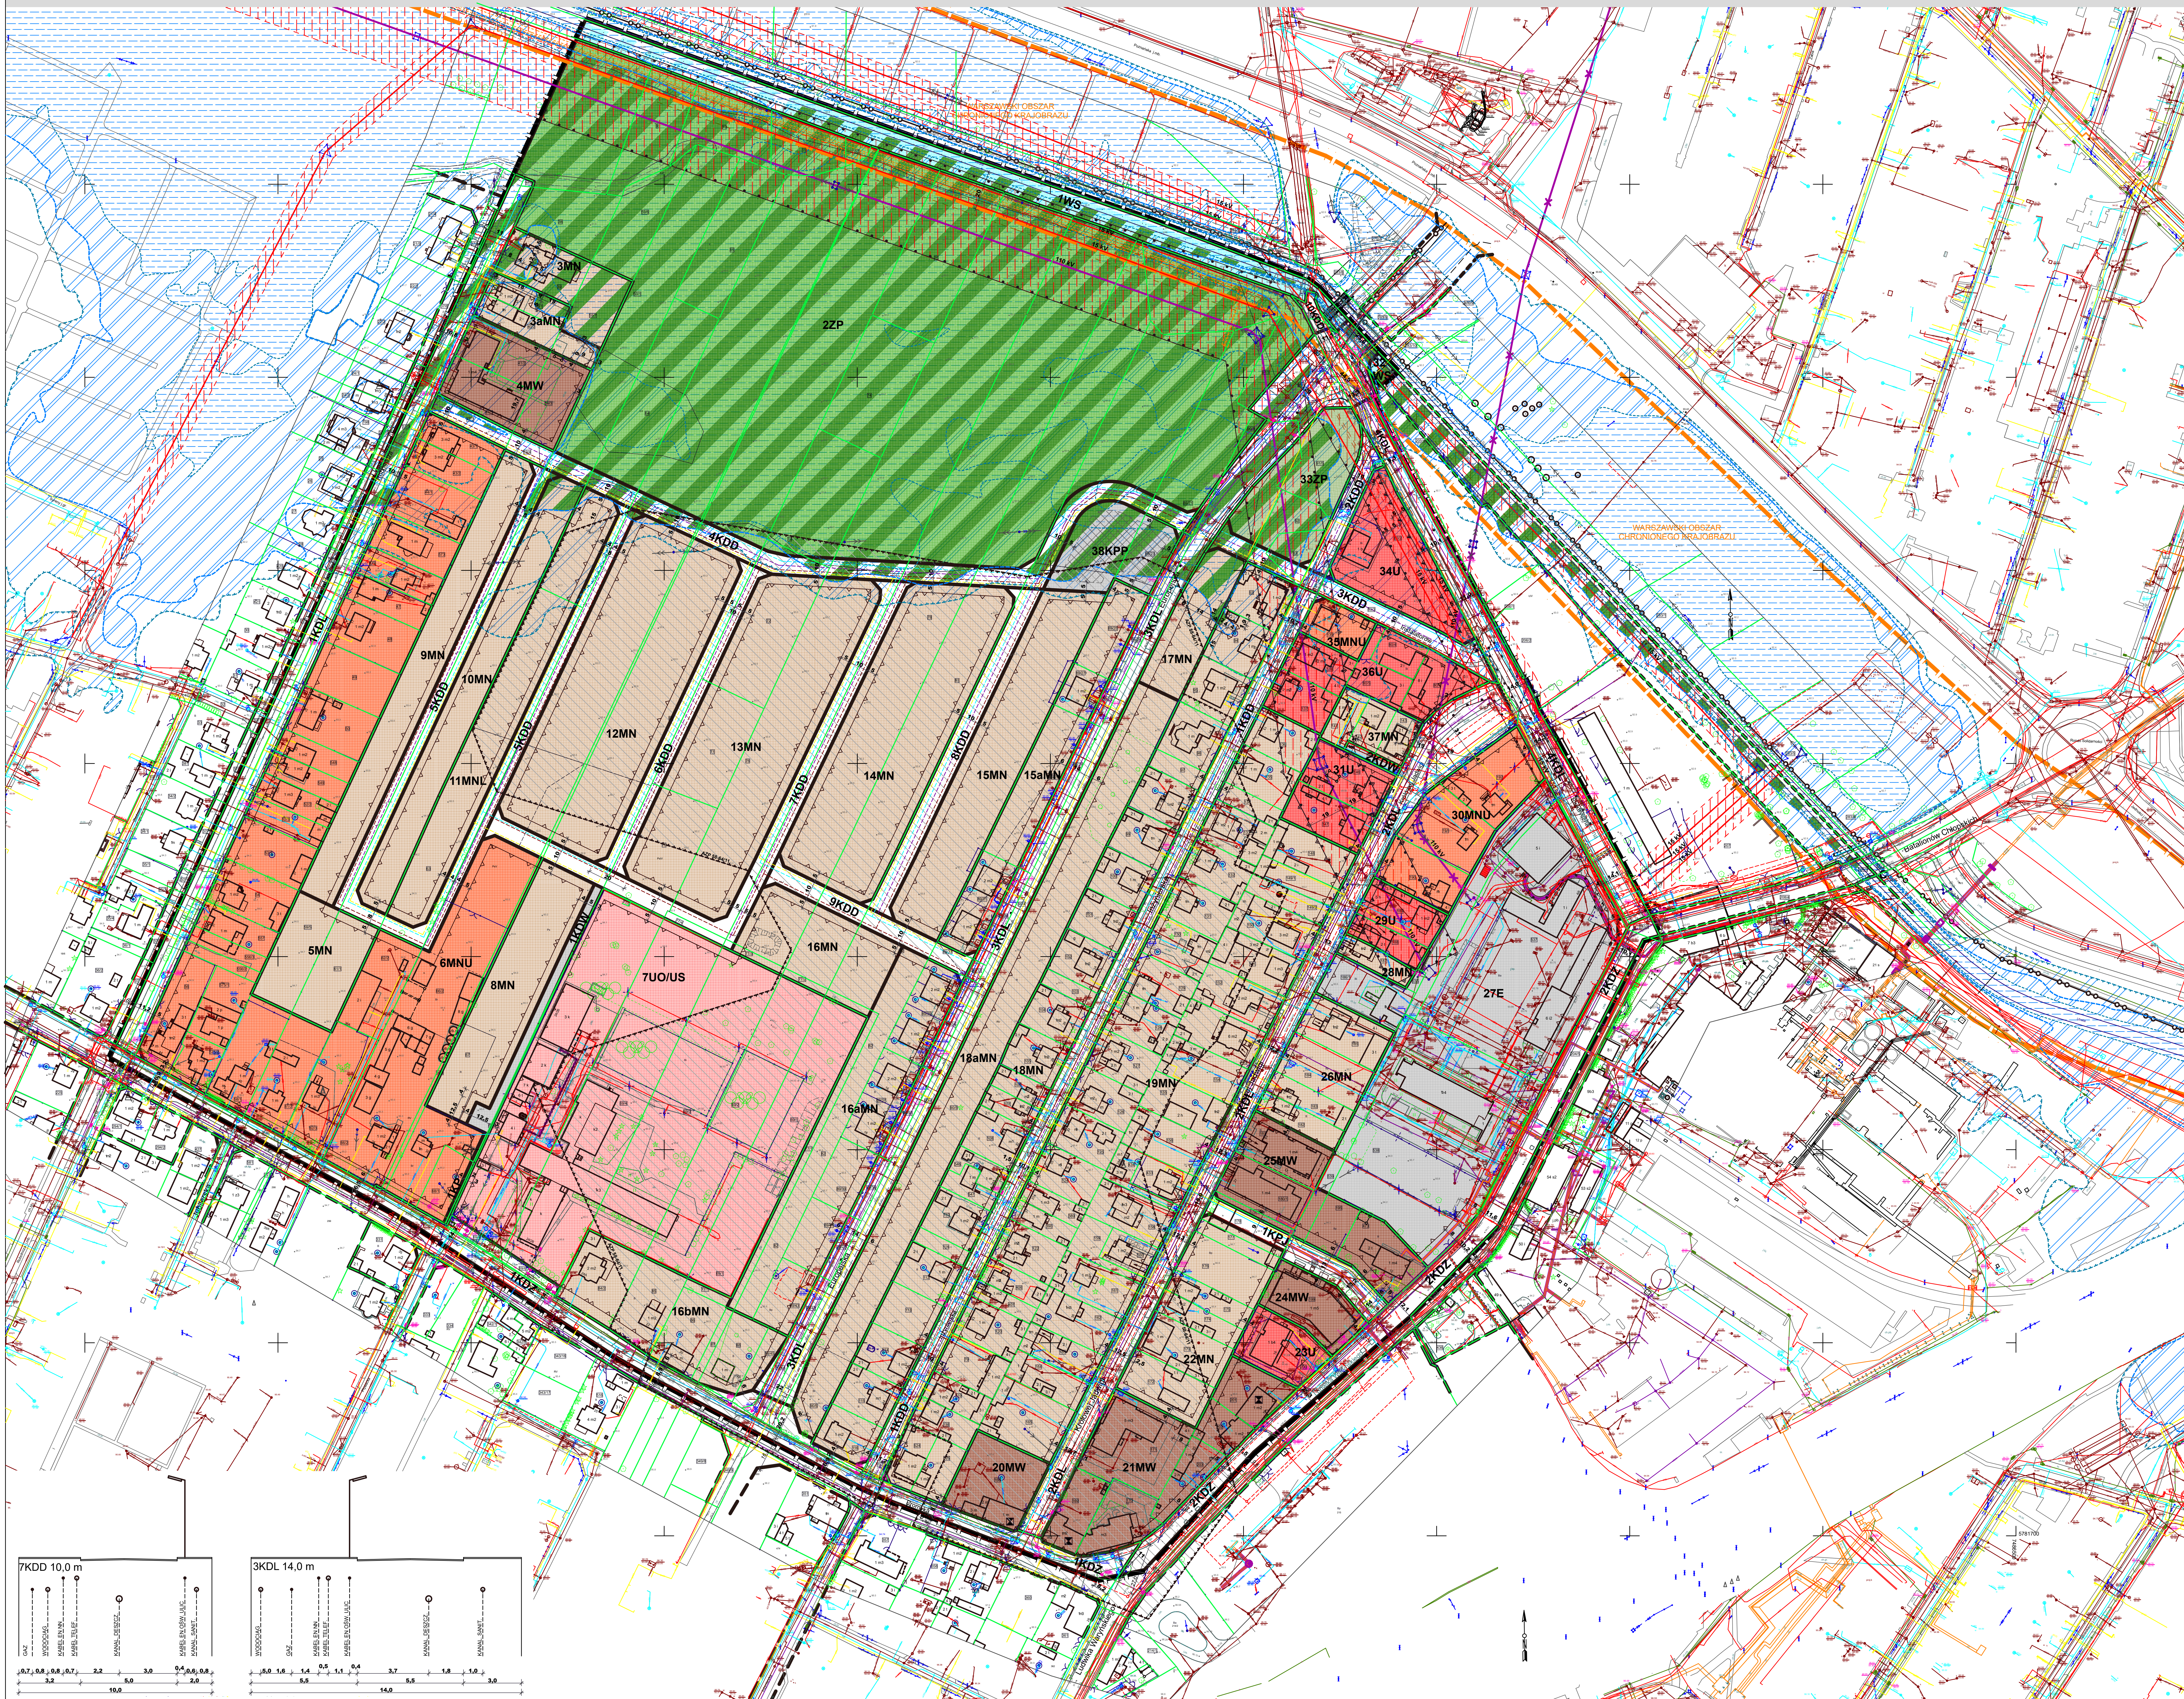

MIEJSCOWY PLAN ZAGOSPODAROWANIA PRZESTRZENNEGO CZĘŚCI OBSZARU MIASTA PRUSZKOWA - GAŚIN MIESZKANIOWY - INŻYNIERSKA- OBSZAR I

ZAŁĄCZNIK NR 1 DO UCHWAŁY NR LXXV.798.2023 RADY MIASTA PRUSZKOWA Z DNIA 30 LISTOPADA 2023 R.

0 10 20 30 40 50 100m



| OZNACZENIA OBOWIĄZUJĄCE | |
|-------------------------|--|
| | GRANICE OBSZARU OBIĘTEGO PLANEM |
| | LINE ROZGRANICZAJĄCE TERENY O RÓŻNYM PRZEZNACZENIU LUB RÓŻNYCH ZAGOSPODAROWANIACH |
| | NIERZECZALNA LINIA ZABUDOWY |
| | NIERZECZALNA LINIA ZABUDOWY DLA BUDYNKÓW Z POMIESZCZENIAMI PRZEZNACZONYMI NA POBYT LUDZI |
| | NIERZECZALNA LINIA ZABUDOWY DLA BUDYNKÓW Z POMIESZCZENIAMI PRZEZNACZONYMI NA POBYT LUDZI |
| | MN TERENY ZABUDOWY MIESZKANIOWEJ WYKONCZONY |
| | MNL TERENY ZABUDOWY MIESZKANIOWEJ JEDNORODZINNEJ W KODZINACH ZIELENIA O CHARAKTERZE LESNYM |
| | MW TERENY ZABUDOWY MIESZKANIOWEJ WIELORODZINNEJ |
| | MNU TERENY ZABUDOWY MIESZKANIOWEJ WIELORODZINNEJ I USŁUGOWEJ |
| | U TERENY USŁUG |
| | UOUS TERENY USŁUG OBWATY I SPORTU |
| | ZP TERENY ZIELENI URZĄDZENIEJ |
| | E TERENY INFRASTRUKTURY TECHNICZNEJ I ELEKTROENERGETYKA |
| | WS TERENY WOD POWERSZCZYNOWYCH |
| | KDZ TERENY DRÓG PUBLICZNYCH - DRÓG ZBIORCZYCH |
| | KDL TERENY DRÓG PUBLICZNYCH - DRÓG LOKALNYCH |
| | KDD TERENY DRÓG PUBLICZNYCH - DRÓG DOJAZDOWYCH |
| | KDW TERENY DRÓG WIEWIĄZNYCH |
| | KP TERENY CASU PRZESEGO |
| | KPJ TERENY CASU PRZEZJAZDOWEGO |
| | KPP TERENY PARKINGU |
| | KPP GRANICE STREFY LOKALIZACJI WIEZI PARCHOLOGICZNYCH |
| | RYNAROWANIE ODLEGŁOŚCI ELEMENTÓW ZAGOSPODAROWANIA |
| | GRANICE STREFY OCHRONY KONSERWATORSKIEJ ZAPYTU ARCHIROLGICZNEGO |
| | OBIEKTY O CHARAKTERZE ZABYTKOWYM |
| | GRANICE PATA TECHNOLOGICZNEGO LINI ELEKTROENERGETYCZNEJ 110 kV |
| | NAPOWIETRZNA LINIA ELEKTROENERGETYCZNA 110 kV PRZEZNACZONA DO LOKALIZACJI |
| | PROJEKTOWANA KABLOWA LINIA ELEKTROENERGETYCZNA 110 kV |

OZNACZENIA USTANOWIONE NA PODSTAWIE PRZEPISÓW ODRĘBNYCH

GRANICA OBSZARU SZCZEGÓLNEGO ZAGROZENIA POWODZI, W KOTÓRYM PRACOWNICY OCHRONY WODY WYSTĘPIENIA POWODZI JEST WYŚRÓJONE I WYKAZANE NA 10 LAT

GRANICA OBSZARU SZCZEGÓLNEGO ZAGROZENIA POWODZI, W KOTÓRYM PRACOWNICY OCHRONY WODY WYSTĘPIENIA POWODZI JEST WYŚRÓJONE I WYKAZANE NA 10 LAT

GRANICA OBSZARU NARAZIONY NA NIEBEZPIECZESTWO POWODZI, W KOTÓRYM PRACOWNICY OCHRONY WODY WYSTĘPIENIA POWODZI JEST WYŚRÓJONE I WYKAZANE NA 10 LAT

GRANICA STREFY ZWIĘKSZONEGO ZAGROZENIA WYSTĘPIENIA POWODZI CHRONIONEGO KRAJOBRAZU


OZNACZENIA INFORMACYJNE

| | |
|--|--|
| | GRANICE ODDZIAŁÓW |
| | NUMERY ODDZIAŁÓW |
| | ZWIĘKSZONE ODLEGŁOŚCI ELEMENTÓW ZAGOSPODAROWANIA PODA ODDZIAŁEM OBOWIĄZUJĄCĄ USTALEN PLANU |
| | ROZKŁAD ROZWOJOWY |
| | PLAC DO ZAWRACANIA DLA CASU PRZEZJAZDOWEGO (100m) |
| | LINE ROZGRANICZAJĄCE TERENY POZA OBSZAREM OBOWIĄZUJĄCĄ USTALEN PLANU |

ZASADY OBSŁUGI INFRASTRUKTURA TECHNICZNA

| | |
|--|---|
| | SIĘĆ WODOCIĄGOWA - ISTNIEJĄCA |
| | SIĘĆ WODOCIĄGOWA - KIERUNKI ROZBUDOWY |
| | KANALIZACJA SANITARNIA - ISTNIEJĄCA |
| | KANALIZACJA SANITARNIA - KIERUNKI ROZBUDOWY |
| | KANALIZACJA DESZCZOWA - ISTNIEJĄCA |
| | KANALIZACJA DESZCZOWA - KIERUNKI ROZBUDOWY |
| | SIĘĆ GAZOWA - ISTNIEJĄCA |
| | SIĘĆ GAZOWA - KIERUNKI ROZBUDOWY |
| | SIĘĆ TELEKOMUNIKACYJNA - ISTNIEJĄCA |
| | SIĘĆ TELEKOMUNIKACYJNA - KIERUNKI ROZBUDOWY |
| | ISTNIEJĄCA NAPOWIETRZNA LINIA ELEKTROENERGETYCZNA 15 kV Z PASEM TECHNOLOGICZNYM ZE STREFĄ BEZPIECZENSTWA |
| | ISTNIEJĄCA NAPOWIETRZNA LINIA ELEKTROENERGETYCZNA 110 kV Z PASEM TECHNOLOGICZNYM ZE STREFĄ BEZPIECZENSTWA |
| | SIĘĆ ELEKTROENERGETYCZNA - ISTNIEJĄCA |
| | SIĘĆ ELEKTROENERGETYCZNA - KIERUNKI ROZBUDOWY |
| | ISTNIEJĄCE STACJE TRAFU 150 kV |
| | SIĘĆ CIEPŁOWNICZA - ISTNIEJĄCA |
| | SIĘĆ CIEPŁOWNICZA PROJEKTOWANA |
| | SIĘCI PROJEKTOWANE |

| Symbol | Opis |
|--------|---|
| | SIĘĆ WODOCIĄGOWA - KIERUNKI ROZBUDOWY |
| | KANALIZACJA SANITARNIA - KIERUNKI ROZBUDOWY |
| | KANALIZACJA DESZCZOWA - KIERUNKI ROZBUDOWY |
| | SIĘĆ GAZOWA - KIERUNKI ROZBUDOWY |
| | SIĘĆ TELEKOMUNIKACYJNA - KIERUNKI ROZBUDOWY |
| | SIĘĆ ELEKTROENERGETYCZNA - KIERUNKI ROZBUDOWY |
| | SIĘĆ CIEPŁOWNICZA - KIERUNKI ROZBUDOWY |
| | SIĘCI PROJEKTOWANE |

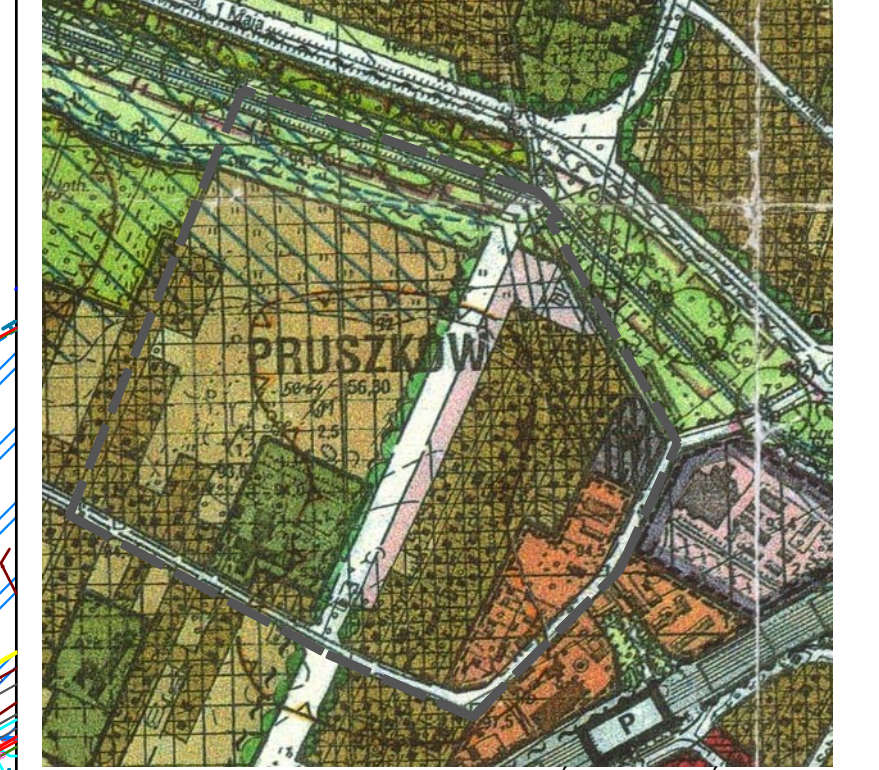

WYRYS ZE STUDIUM UWARUNKOWAŃ I KIERUNKÓW ZAGOSPODAROWANIA PRZESTRZENNEGO MIASTA PRUSZKOWA PRZYJĘTEGO UCHWAŁĄ RADY MIEJSKIEJ W PRUSZKOWIE NR XXV/2002/2002 Z DNIA 16 LISTOPADA 2002 R. OBSZAR PLANU USTALENIA PLANU

GMINA MIASTO PRUSZKÓW INTECHPROJEKT URBANISTYKA I ARCHITEKTURA WITOLD IGNACZAK

MIEJSCOWY PLAN ZAGOSPODAROWANIA PRZESTRZENNEGO CZĘŚCI OBSZARU MIASTA PRUSZKOWA - GAŚIN MIESZKANIOWY - INŻYNIERSKA - OBSZAR I

| | | | |
|-------------|----------------------------------|---------------|----------------|
| AUTORZY: | mgr inż. arch. GABRIEL FERLIŃSKI | | |
| WSPÓŁPRACA: | mgr inż. arch. WITOLD IGNACZAK | | |
| STADIUM: | | | |
| RYSunEK: | RYSUNEK PLANU | | |
| DATA: | 2023-11 | SKALA: 1:1000 | WYDRUK: NR: 1. |

