MIEJSCOWY PLAN ZAGOSPODAROWANIA PRZESTRZENNEGO MIASTA PRUSZKOWA
REJON ULIC: 3-GO MAJA - CIECHANOWSKA - POZNAŃSKA
RYSUNEK PLANU - ZAŁĄCZNIK NR 1 - SKALA 1:500

…pa sytuacyjno–wysokościowa w skali 1:500
dla celów projektowych
…nu położonego w . PRUSZKOWIE. między ulicami :
… 3-go Maja Ciechanowską i Poznańską.

…nano w O.P.G.K.-Pracownia
…szkowie - pomiar aktualizacyjny
… w m-cu marcu 1995 roku
…ót 2065008
…obót Elżbieta Perzyńska
… data 23.03.1995 r
…or KT

Reprodukcja – Warszawa Ursus
ul. Wojciechowskiego 17
Kier.* Roboty mgr inż Janina Woźniak
podpis i data ks. rob. 94/95 03.95 r

Nie wyklucza się istnienia w terenie innych nie wykazanych na niniejszej mapie urządzeń podziemnych, które nie były zgłoszone do inwentaryzacji lub o których brak jest informacji w instytucjach branżowych.

Wydział Geodezji i Gospodarki Gruntami
Wojew. Ośrodek Dokumentacji Geodezyjnej i Kartograficznej
SKŁADNICA MAP I DOKUMENTÓW GEODEZYJNYCH
w Warszawie
Niniejsz – wtórnik z mapy zasadniczej
w skali 1:500/1:1000 wg stanu aktualnego
na rok 1995 nr rejestru wtórników 5961
Nr KEM (sekcji)
ks. robót

Wykaz oznaczeń stosowanych przy urządzeniach podziemnych :
- osie przewodów u.p. istniejących
- osie przewodów u.p. projektowanych
- krawędzie przewodów u.p. istniejących o średnicy ponad 75 cm
- krawędzie przewodów u.p. projektowanych o średnicy ponad 75 cm
- Rz przewody nadziemne
- Rn przewody naziemne

Oznaczenie sposobu zainwentaryzowania
- A aparaturą wykrywającą
- B na podstawie danych branżowych
- P pomiarem bezpośrednim

Oznaczenia rodzaju sieci oraz armatury
- w wodociągowej
- k kanalizacyjnej
- g gazowej
- c cieplnej
- t telefonicznej
- e elektroenergetycznej
- et trakcyjnej

Zestawienie sekcji :
1 S5-6 W7-8
2 S5-6 W7-8
6 S5-6 W7-8
7 S5-6 W7-8
8 S5 W8
13 S5 W8

—·—	GRANICA OBOWIĄZYWANIA USTALEŃ PLANU
——	GRANICE DZIAŁEK ISTNIEJĄCE
—×—	GRANICE DZIAŁEK DO LIKWIDACJI
—•—•—	GRANICE DZIAŁEK PROJEKTOWANE
—••—	LINIE ROZGRANICZAJĄCE ULIC
▲▲▲	NIEPRZEKRACZALNA LINIA ZABUDOWY
MN	TERENY ZABUDOWY MIESZKANIOWEJ
MNI	TERENY ZABUDOWY MIESZKANIOWEJ O WYŻSZEJ INTENSYWNOŚCI ZABUDOWY
ZO	TERENY ZIELONEGO SKWERU OSIEDLOWEGO
ZM	TERENY ZIELENI MIEJSKIEJ URZĄDZONEJ
KP	CIĄG PIESZO-ROWEROWY
▣	ZALECANE SYTUOWANIE BUDYNKÓW MIESZKALNYCH
⬚	STREFA LOKALIZOWANIA OBIEKTÓW GOSPODARCZYCH
⊔⊔	GRANICA OBIEKTU ARCHEOLOGICZNEGO
☒	BUDYNKI DO ZACHOWANIA
⧄	BUDYNKI DO CZASOWEGO ZACHOWANIA
⊙ ✲	ISTNIEJĄCE DRZEWA LIŚCIASTE I IGLASTE
⊠	STACJA TRANSFORMATOROWA 15/0,4 KV WNĘTRZOWA – PROJEKTOWANA
▽	STACJA TRANSFORMATOROWA 15/0,4 KV SŁUPOWA – ISTNIEJĄCA
– – –	KOLEKTOR SANITARNY
☰	STREFA WYŁĄCZONA SPOD ZABUDOWY – STREFA TECHNICZNA OD LINII ENERGETYCZNYCH

TEREN SPÓŁKA Z O.O.
PRZEDSIĘBIORSTWO ZAGOSPODAROWANIA MIAST I OSIEDLI
URBAN DEVELOPMENT ENTERPRISE LTD
90-006 ŁÓDŹ, ul. PIOTRKOWSKA 118, POLAND, tel. 32-02-83, 33-56-58, fax 32-75-53

AUTOR PROJEKTU PLANU
mgr inż. arch. Ewa KRAKOWSKA uprawnienia urb. nr 1099/90
z zespołem
maj 1997 r.
Ewa Krakowska

PRZEKRÓJ POPRZECZNY ULIC K1, K2
A–A

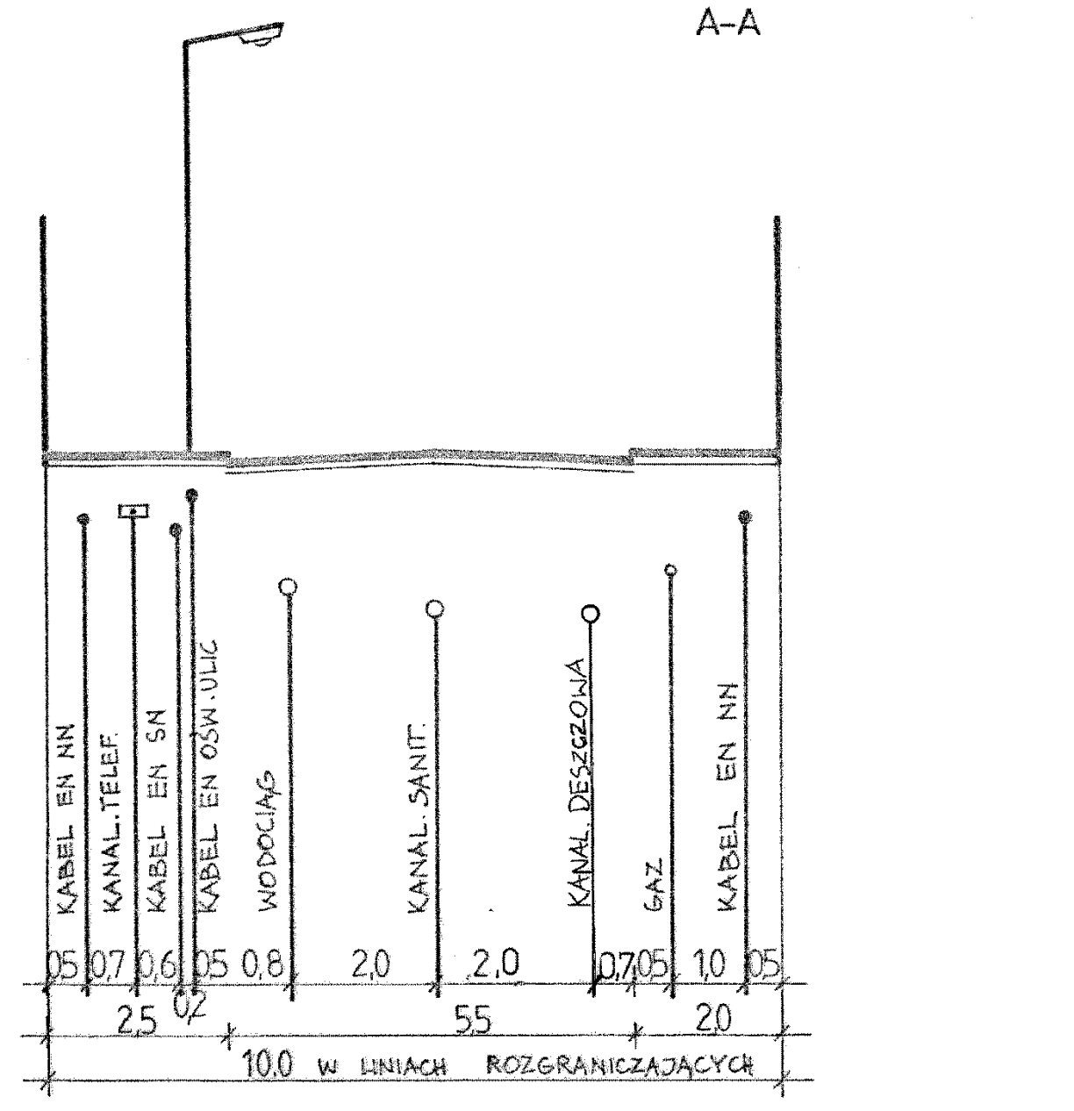

PRZEKRÓJ POPRZECZNY ULICY K3
B–B

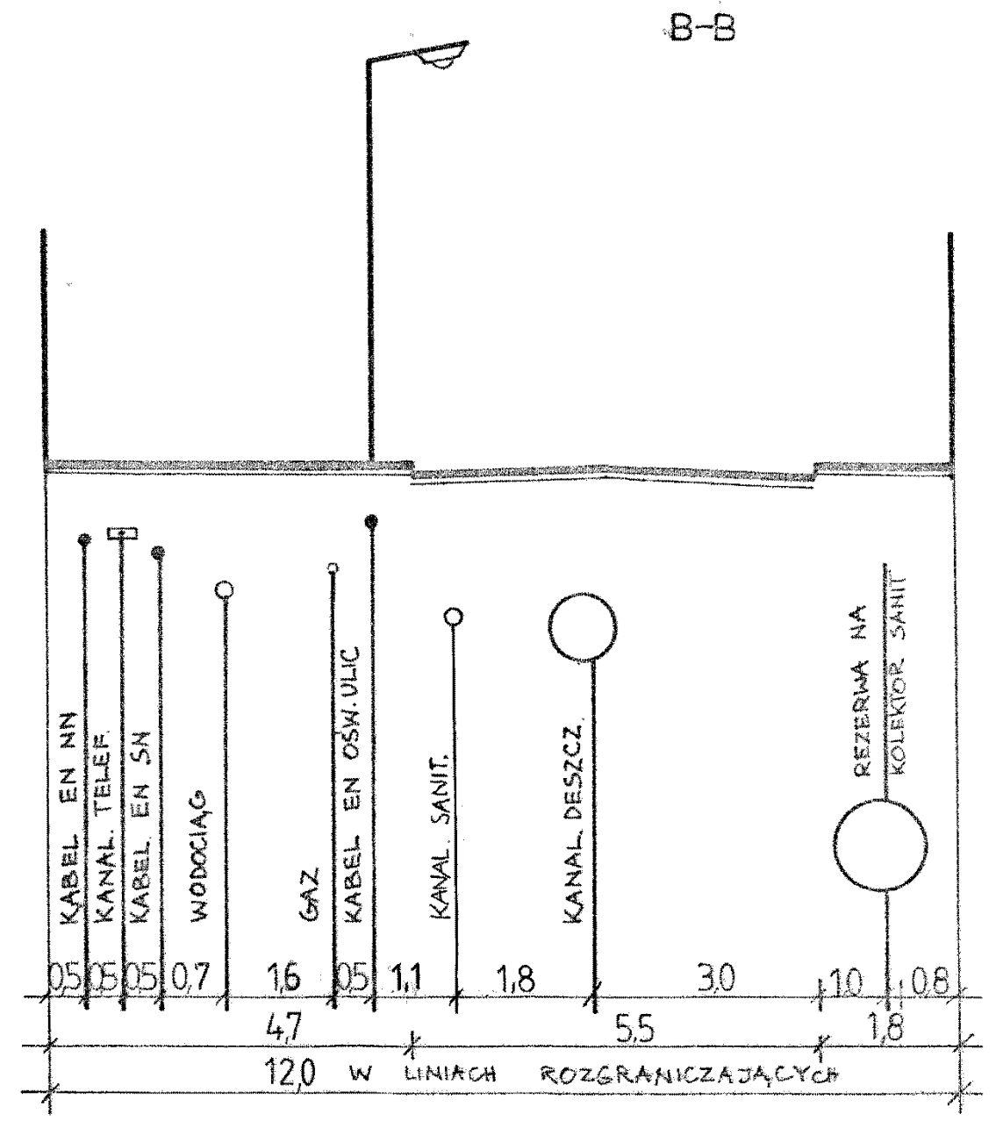

Niniejszy RYSUNEK PLANU stanowi integralną część planu jako załącznik nr 1.

Na podstawie art. 26 ustawy z dnia 7 lipca 1994 r. o zagospodarowaniu przestrzennym (Dz. U. nr 89 poz. 415) niniejszy plan został uchwalony Uchwałą Nr LVIII/450/98 Rady Miejskiej w Pruszkowie z dnia 5 lutego 1998 r. opublikowaną w Dzienniku Urzędowym Województwa Warszawskiego
Nr .... z dnia .... poz. ....

PRZEZYDENT MIASTA

PRZEWODNICZĄCY RADY MIEJSKIEJ

PRZEWODNICZĄCY Rady Miejskiej w Pruszkowie
inż. Józef Moczulo