

MIEJSCOWY PLAN ZAGOSPODAROWANIA PRZESTRZENNEGO KWARTAŁU "CENTRUM" W PRUSZKOWIE - OBSZAR I

ZAŁĄCZNIK NR 1 DO UCHWAŁY NR XLII.440.2018 RADY MIASTA PRUSZKOWA Z DNIA 1 LUTEGO 2018 R.

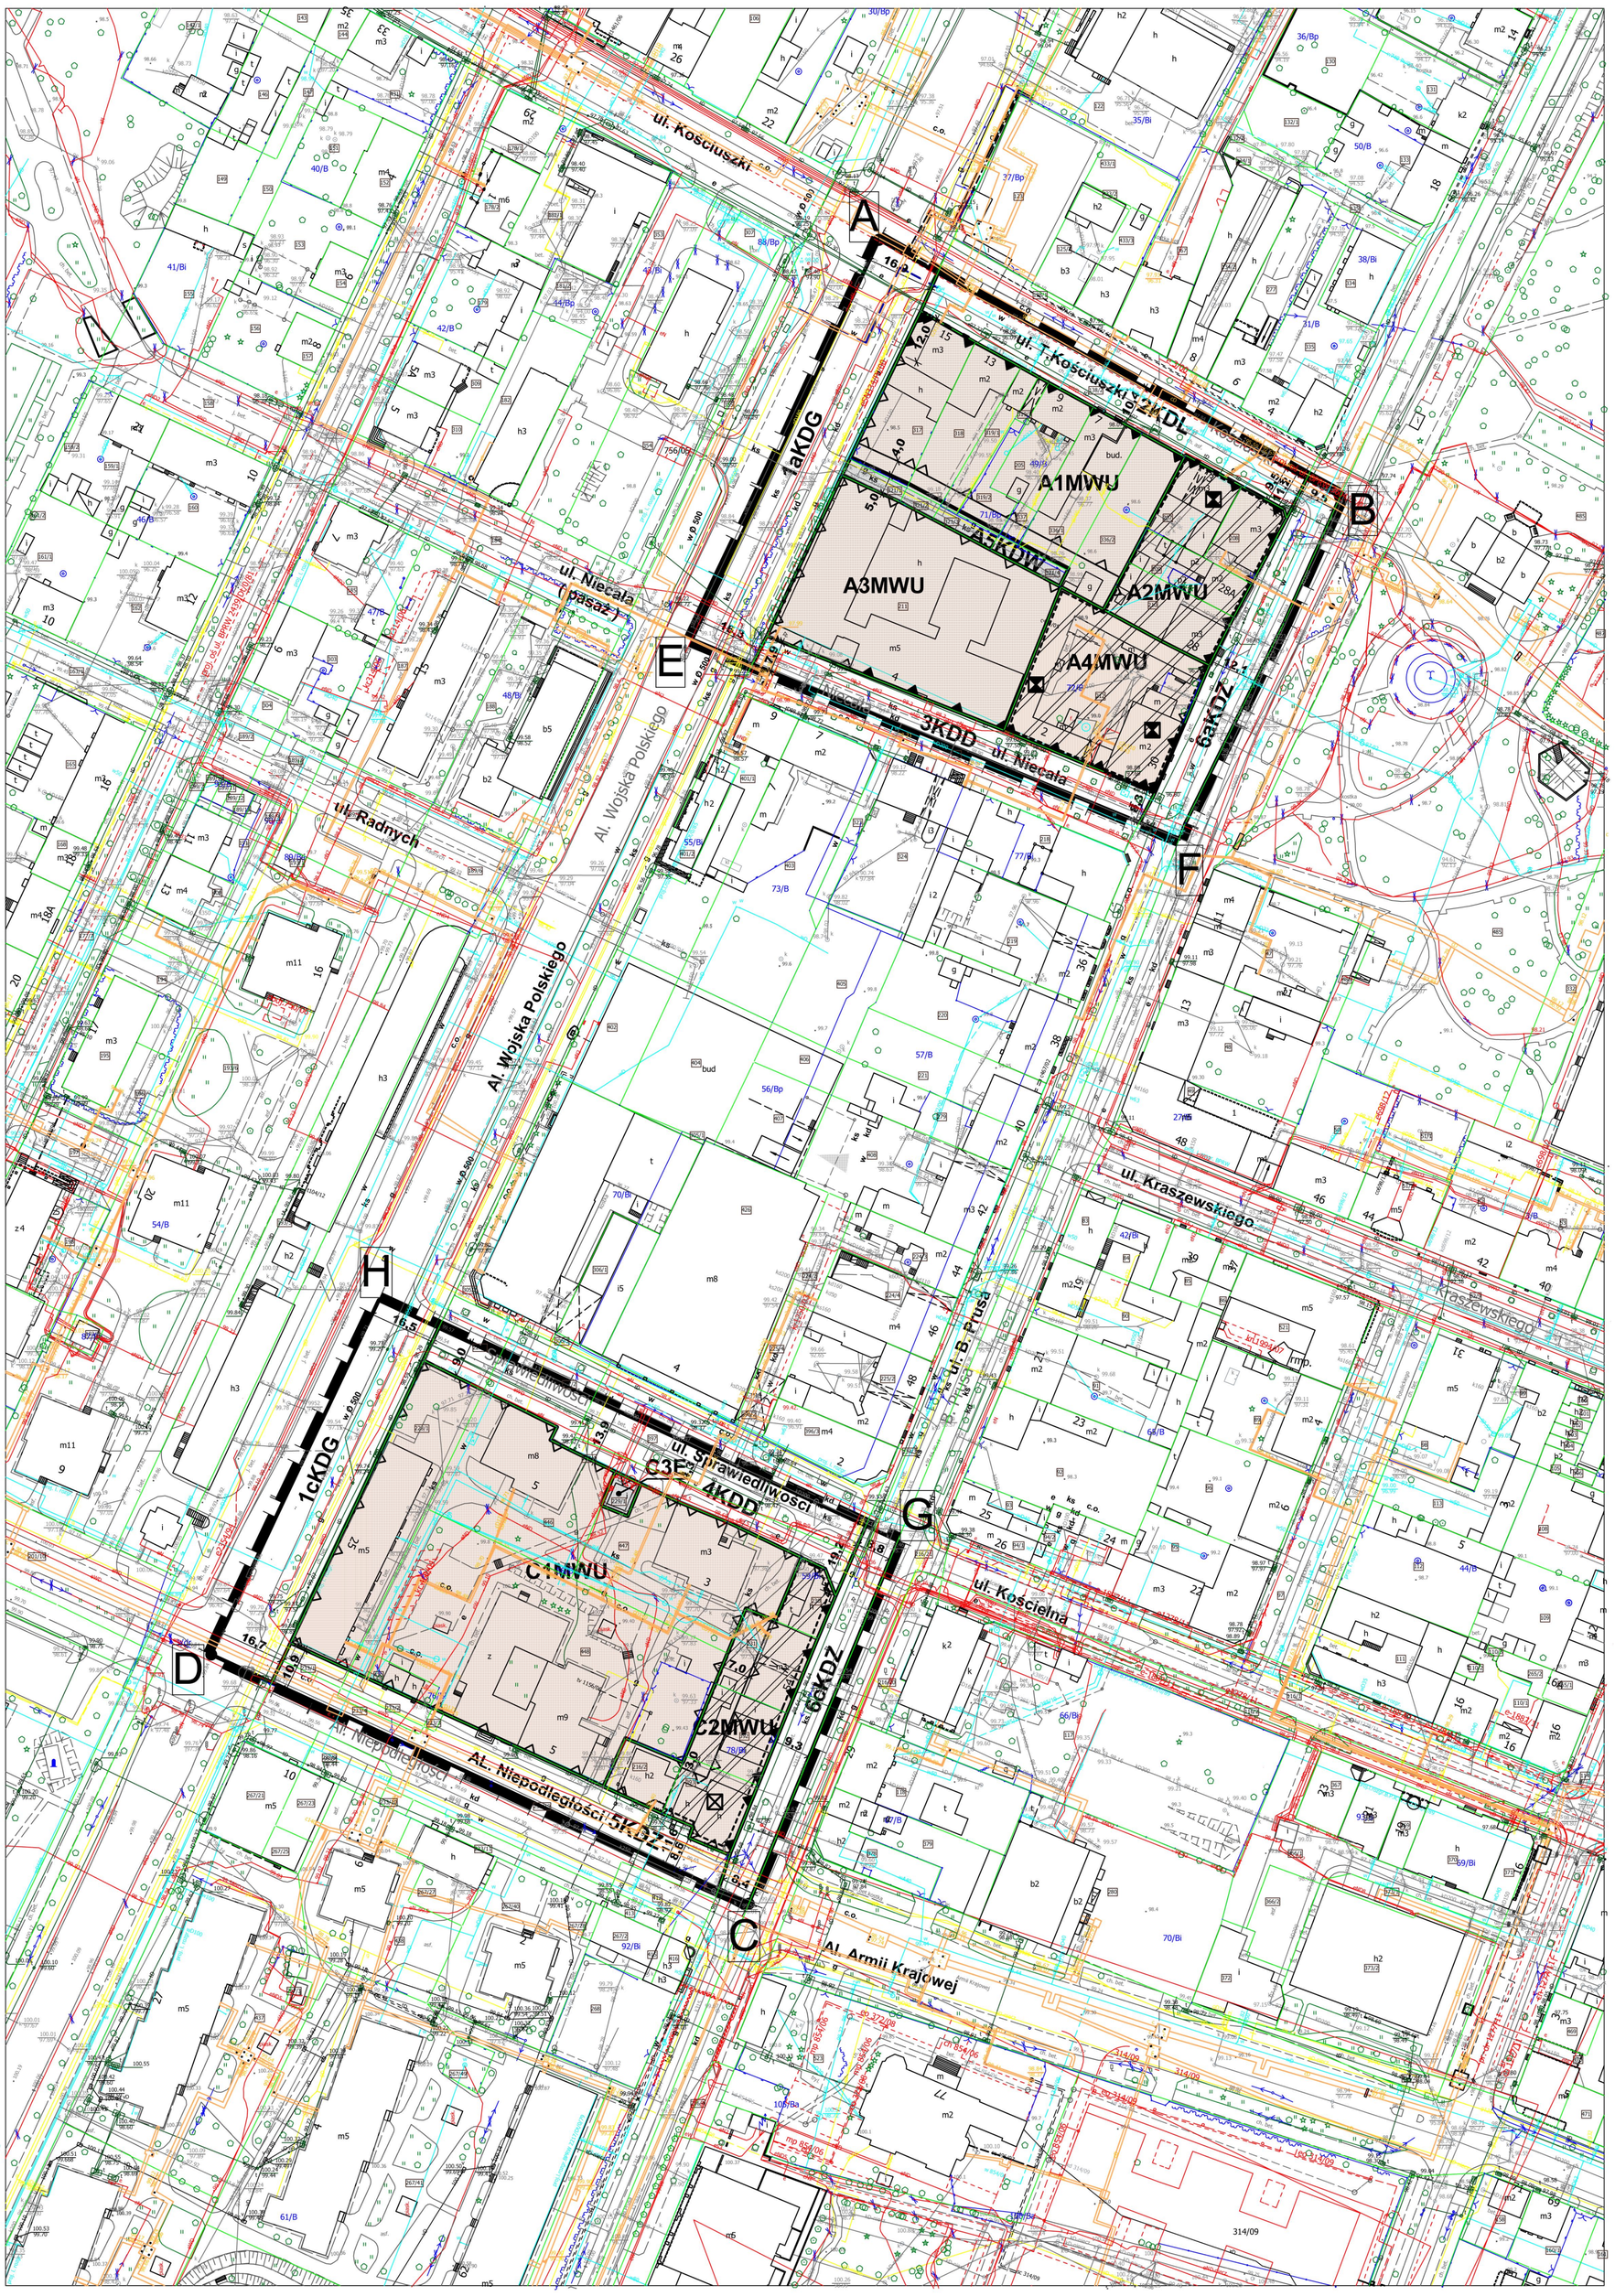

WYRYS ZE STUDIUM UWARUNKOWAŃ I KIERUNKÓW ZAGOSPODAROWANIA PRZESTRZENNEGO MIASTA PRUSZKOWA PRZYJĘTEGO UCHWAŁĄ NR XXVIII/302/05 RADY MIEJSKIEJ W PRUSZKOWIE Z DNIA 27 STYCZNIA 2005 R.

WYRYS W SKALI 1:10000 - ZMNIEJSZENIE ZE SKALI 1:5000

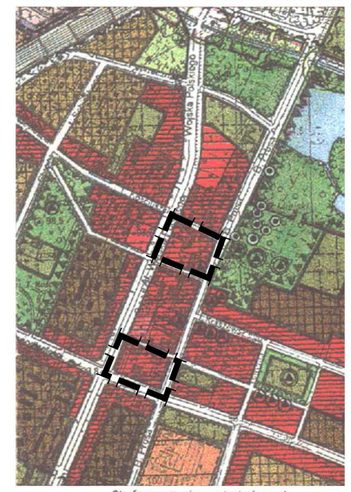

OZNACZENIA OBOWIĄZUJĄCE

- GRANICA OBSZARU OBJĘTEGO PLANEM
- LINIE ROZGRANICZAJĄCE TERENY O RÓŻNYM PRZEZNACZENIU LUB RÓŻNYCH ZASADACH ZAGOSPODAROWANIA
- LINIE ROZGRANICZAJĄCE TERENY O RÓŻNYM PRZEZNACZENIU LUB RÓŻNYCH ZASADACH ZAGOSPODAROWANIA PRZEBIEGAJĄCE W ISTNIEJĄCYCH GRANICACH DZIAŁEK
- LINIE ZABUDOWY OBOWIĄZUJĄCE
- LINIE ZABUDOWY NIEPRZEKRACZALNE
- OBIEKTY O CHARAKTERZE ZABYTKOWYM
- GRANICE STREFY OCHRONY KONSERWATORSKIEJ PIERZEI
- MWU — TERENY ZABUDOWY MIESZKANIOWEJ WIELORODZINNEJ Z USŁUGAMI
- OBIEKTY UJĘTE W GMINNEJ EWIDENCJI ZABYTKÓW
- E — TEREN INFRASTRUKTURY TECHNICZNEJ - ELEKTROENERGETYKA (STACJA TRANSFORMATOROWA)
- KDG — TEREN DROGI GŁÓWNEJ
- KDZ — TERENY DRÓG ZBIORCZYCH
- KDL — TERENY DROGI LOKALNEJ
- KDD — TERENY DRÓG DOJAZDOWYCH
- KDW — TEREN DRÓG WEWNĘTRZNYCH

OZNACZENIA INFORMACYJNE

- GRANICE DZIAŁEK
- 227 — NR DZIAŁEK
- N 22 — NR ADRESOWE BUDYNKÓW
- A B C D — OZNACZENIA PUNKTÓW GRANICZNYCH ZGODNYCH Z UCHWAŁĄ RADY MIEJSKIEJ W PRUSZKOWIE O PRZYSTĄPIENIU DO SPORZĄDZANIA MIEJSCOWEGO PLANU ZAGOSPODAROWANIA PRZESTRZENNEGO
- PRZEJAZDY I PRZEJŚCIA BRAMOWE

ZASADY OBSŁUGI INFRASTRUKTURĄ TECHNICZNĄ

- w — WODOCIĄGI
- ks — KANALIZACJA SANITARNA
- kd — KANALIZACJA DESZCZOWA
- WODOCIĄG DO PRZEBUDOWY
- w — WODOCIĄGI PROJEKTOWANE
- ks — KANALIZACJA SANITARNA PROJEKTOWANA
- kd — KANALIZACJA DESZCZOWA PROJEKTOWANA
- g — MAGISTRALA GAZOWA ŚREDNIEGO CIŚNIENIA
- g — SIEĆ GAZOWA ŚREDNIEGO CIŚNIENIA
- e — LINIE ENERGETYCZNE WYSOKIEGO NAPIĘCIA
- c.o. — MIEJSKA SIEĆ CIEPLNA - KANAŁOWA
- c.o. — MIEJSKA SIEĆ CIEPLNA - PREIZOLOWANA
- c.o. — MIEJSKA SIEĆ CIEPLNA - PROJEKTOWANA

0 10 20 30 40 50 100m

GMINA MIASTO PRUSZKÓW			URBANISTYKA I ARCHITEKTURA WITOLD IGNACZAK		
MIEJSCOWY PLAN ZAGOSPODAROWANIA PRZESTRZENNEGO KWARTAŁU "CENTRUM" W PRUSZKOWIE - OBSZAR I					
GŁÓWNY PROJEKTANT:	mgr inż. arch. WITOLD IGNACZAK				
WSPÓŁPRACA:	mgr inż. arch. GABRIEL FERLIŃSKI				
STADIUM:	PROJEKT PLANU				
RYSUNEK:	PROJEKT PLANU				
DATA:	2018	SKALA: 1:1000	WYDRUK:	NR:	1.