



MIEJSCOWY PLAN ZAGOSPODAROWANIA PRZESTRZENNEGO CZĘŚCI OBSZARU MIASTA PRUSZKOWA - ULICA KRĘTA - DZIAŁKI EWIDENCYJNE NR 75, 76, 81 I 82 OBRĘB 25

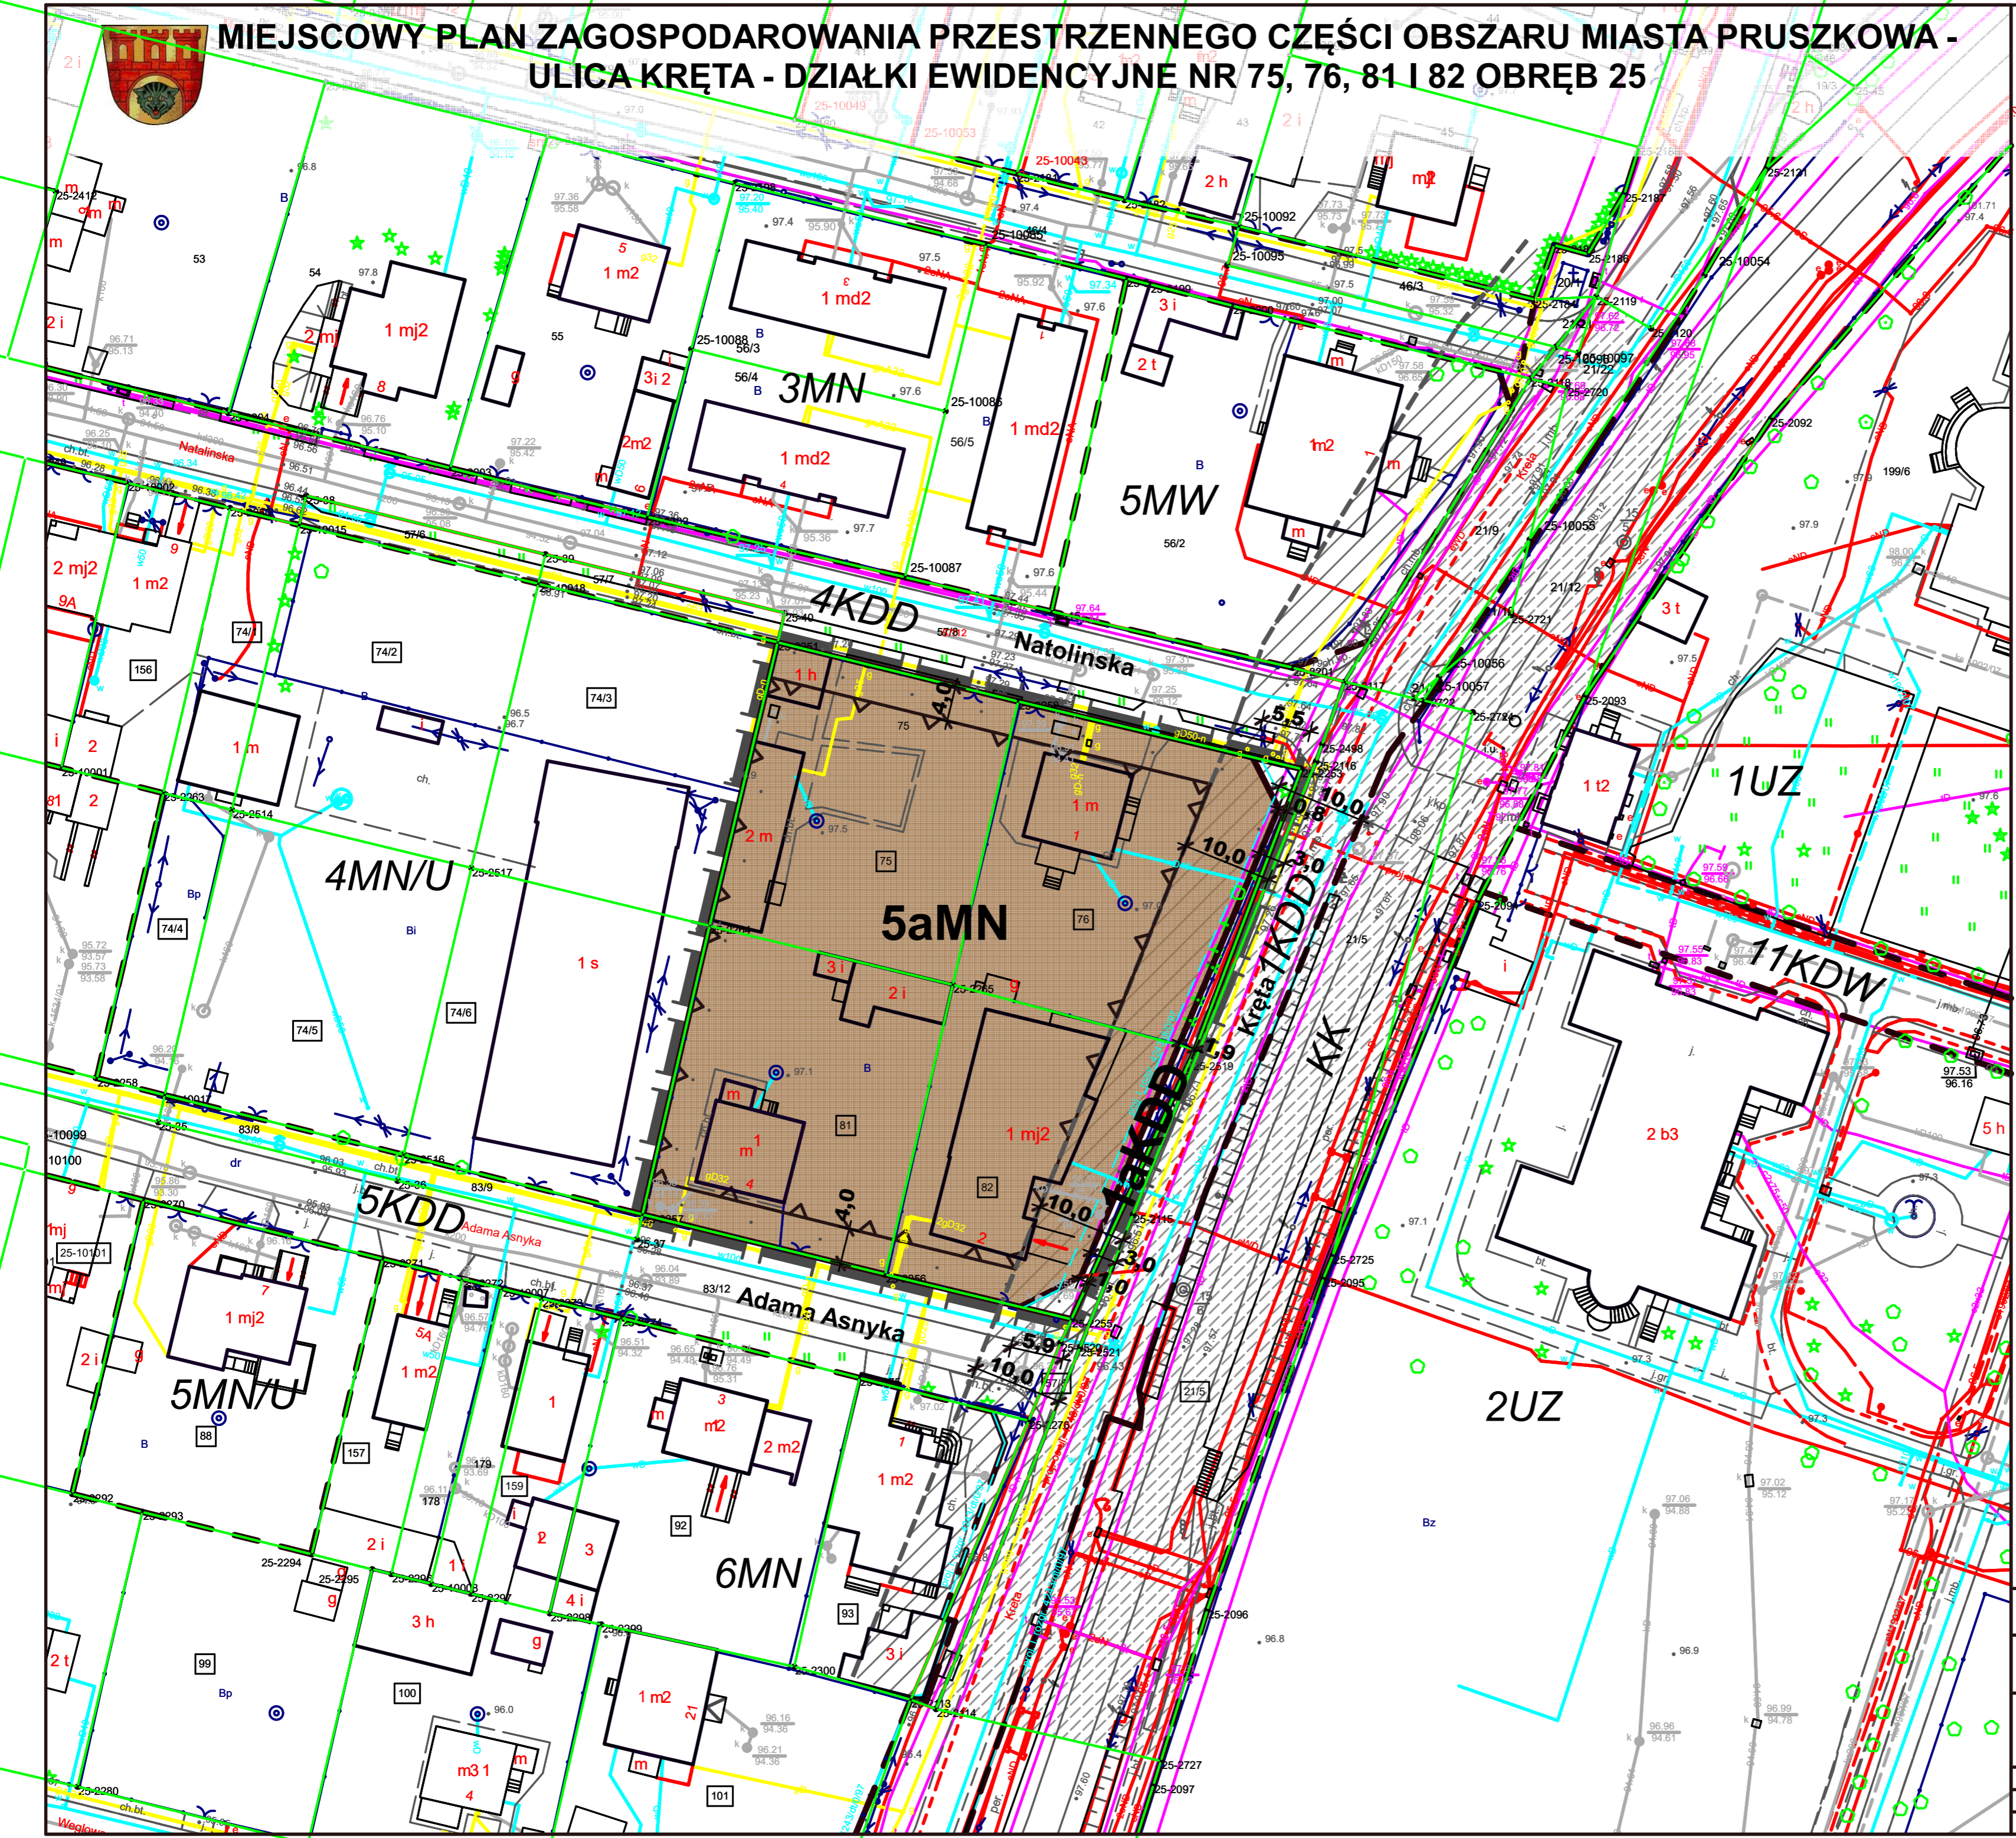

- OZNACZENIA ELEMENTÓW INFORMACYJNYCH OKREŚLONYCH NA PODSTAWIE PRZEPISÓW ODREBNYCH**
- GRANICA STREFY OCHRONNEJ TERENU KOLEJOWEGO
- OZNACZENIA INFORMACYJNE**
- GRANICE DZIAŁEK
 - GRANICE DZIAŁEK, PO KTÓRYCH WYZNACZONO LINIE ROZGRANICZAJĄCE TERENY O RÓŻNYM PRZEZNACZENIU LUB RÓŻNYCH ZASADACH ZAGOSPODAROWANIA
 - NUMERY DZIAŁEK
 - LINIE ROZGRANICZAJĄCE POZA OBSZAREM OBOWIĄZYWANIA USTALEŃ PLANU
 - TEREN KOLEJOWY

- ZASADY OBSŁUGI INFRASTRUKTURĄ TECHNICZNĄ**
- SIĘĆ WODOCIĄGOWA - ISTNIEJĄCA
 - SIĘĆ KANALIZACJI SANITARNEJ - ISTNIEJĄCA
 - SIĘĆ KANALIZACJI DESZCZOWEJ - ISTNIEJĄCA
 - SIĘĆ TELEKOMUNIKACYJNA - ISTNIEJĄCA
 - SIĘĆ GAZOWA - ISTNIEJĄCA
 - SIĘĆ ELEKTROENERGETYCZNA KABLOWA - ISTNIEJĄCA

WYRYS ZE STUDIUM UWARUNKOWAŃ I KIERUNKÓW ZAGOSPODAROWANIA PRZESTRZENNEGO MIASTA PRUSZKOWA PRZYJĘTEGO UCHWAŁĄ RADY MIEJSKIEJ W PRUSZKOWIE NR XXVIII/309/2000 Z DNIA 16 LISTOPADA 2000 R.

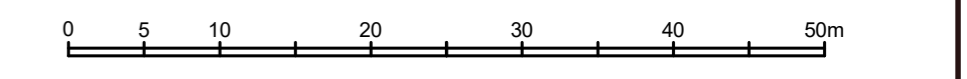

GMINA MIASTO PRUSZKÓW | **INTEKPROJEKT** GABRIEL FERLIŃSKI | URBANISTYKA I ARCHITEKTURA WITOLD IGNACZAK

MIEJSCOWY PLAN ZAGOSPODAROWANIA PRZESTRZENNEGO CZĘŚCI OBSZARU MIASTA PRUSZKOWA - KRĘTA

AUTORZY: mgr inż. arch. GABRIEL FERLIŃSKI
mgr inż. arch. WITOLD IGNACZAK

STADIUM: MIEJSCOWY PLAN ZAGOSPODAROWANIA PRZESTRZENNEGO

RYSunEK: PROJEKT PLANU

DATA: 2020 - 03 SKALA: 1:500 WYDRUK: NR: 1a